

KEY PLAN

NOTE

1. 본 도면은 재단법인 고양문화재단의 자산으로써, 전시장 준비 및 철거를 위해서 작성되었습니다. 무단배포, 용도의 사용시 처벌받을 수 있습니다.
2. 본 도면은 참고도면으로써 실제와 차이가 있을 수 있으며, 시공자는 시공전 현장확인하여야 합니다.
3. 도면에 나와 있지 않은 사항은 임의로 시공하지 않고, 재단과 협의하여야 합니다.
4. 본 도면에 표기된 사항을 변경하고자 하는 경우, 해당 시설담당자의 승인을 받아야 하며 승인받지 않은 공사는 중단될 수 있습니다. 또한 사안에 따라 원상복구요청 또는 손해배상을 청구받을 수 있습니다.

- INDEX
- 콘센트
 - 시스템박스(바닥콘센트)
 - ▨ 분전반
 - 220V 배선
 -

APPROVED BY
안전시설팀 엄광열 팀장

DATE
2023. 12. 20.

DRAWING TITLE
고양아람누리
아람마슬 B2
갤러리누리 1 전시실



SCALE
1/100 (A3)

SHEET NO.
1/1

DRAWING NO.
ARAM-05

갤러리누리 1 전시실 평면도



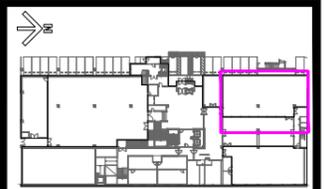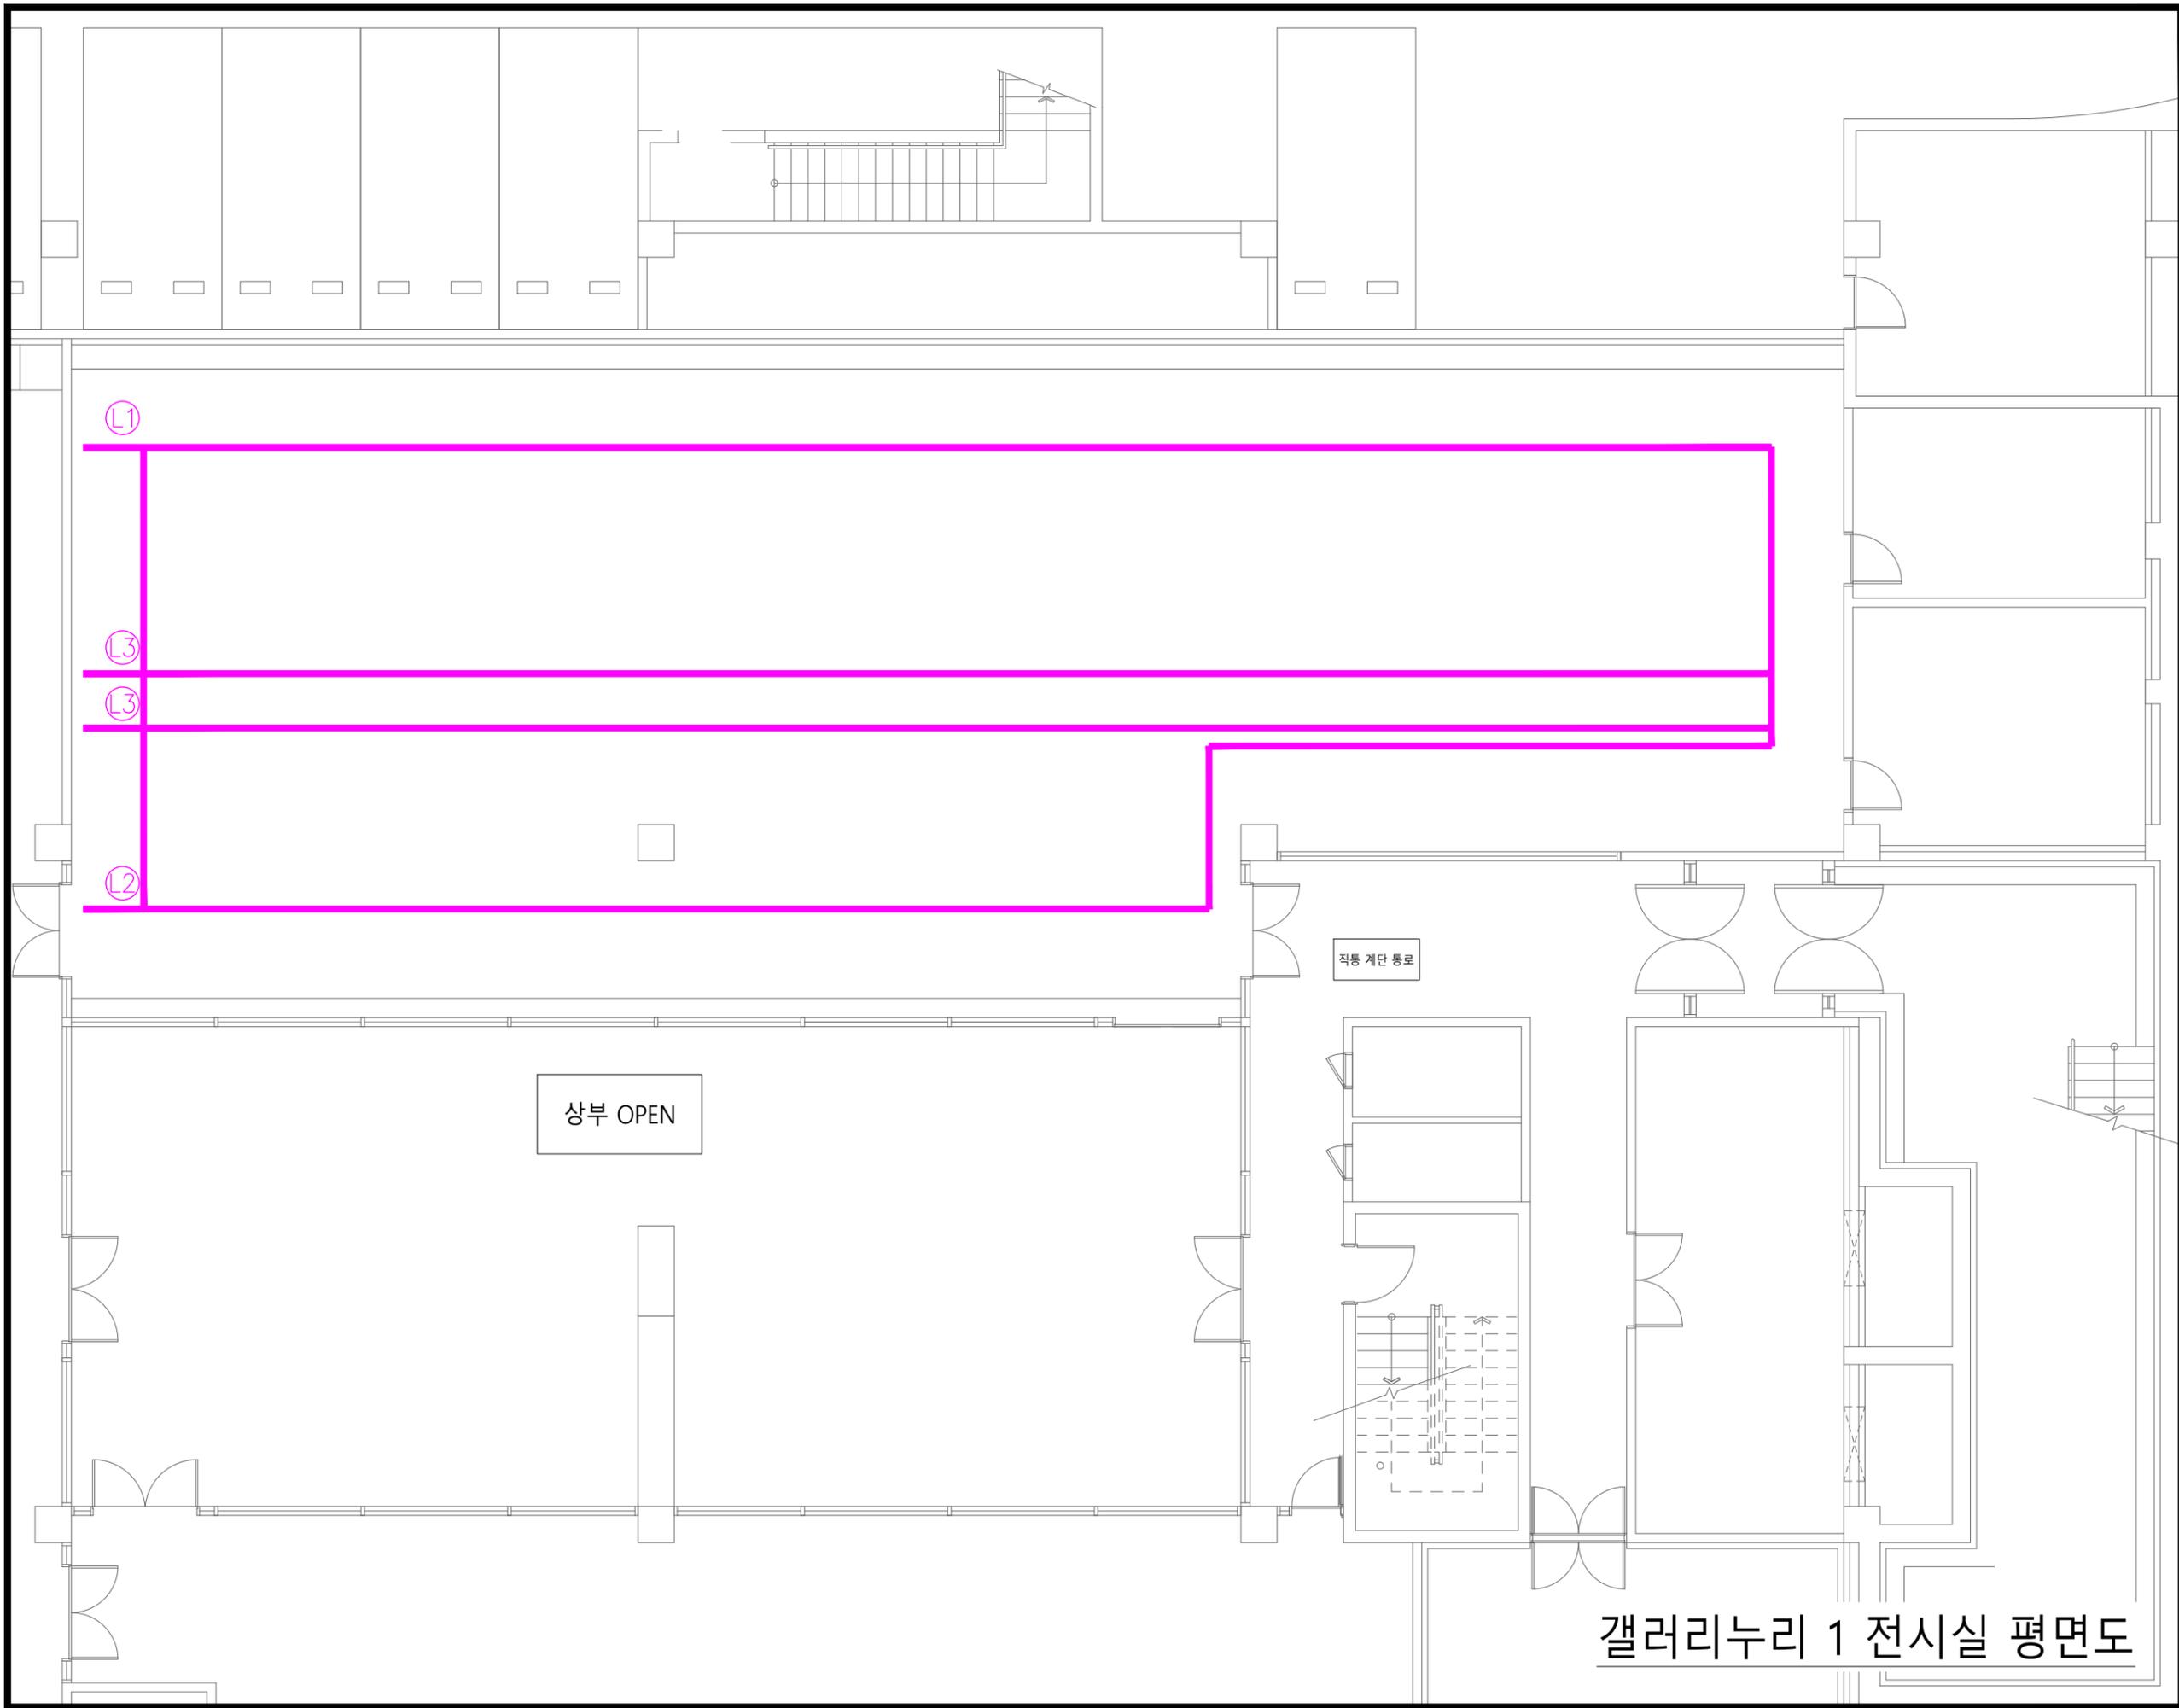

KEY PLAN

NOTE

- 1.본 도면은 재단법인 고양문화재단의 자산으로써, 전시장 준비 및 철거를 위해서 작성되었습니다. 무단배포, 용도의 사용시 처벌받을 수 있습니다.
- 2.본 도면은 참고도면으로써 실제와 차이가 있을 수 있으며, 시공자는 시공전 현장확인하여야 합니다.
- 3.도면에 나와 있지 않은 사항은 임의로 시공하지 않고, 재단과 협의하여야 합니다.
- 4.본 도면에 표기된 사항을 변경하고자 하는 경우, 해당 시설담당자의 승인을 받아야 하며 승인받지 않은 공사는 중단될 수 있습니다. 또한 사안에 따라 원상복구요청 또는 손해배상을 청구받을 수 있습니다.

INDEX

— ⊕ — 조명레일

APPROVED BY
안전시설팀 엄광열 팀장

DATE
2023. 12. 20.

DRAWING TITLE
고양아람누리
아람마슬 B2
갤러리누리 1 전시실



SCALE
1/100 (A3)

SHEET NO.
1/1

DRAWING NO.
ARAM-05

갤러리누리 1 전시실 평면도



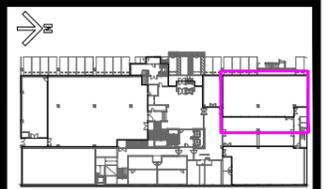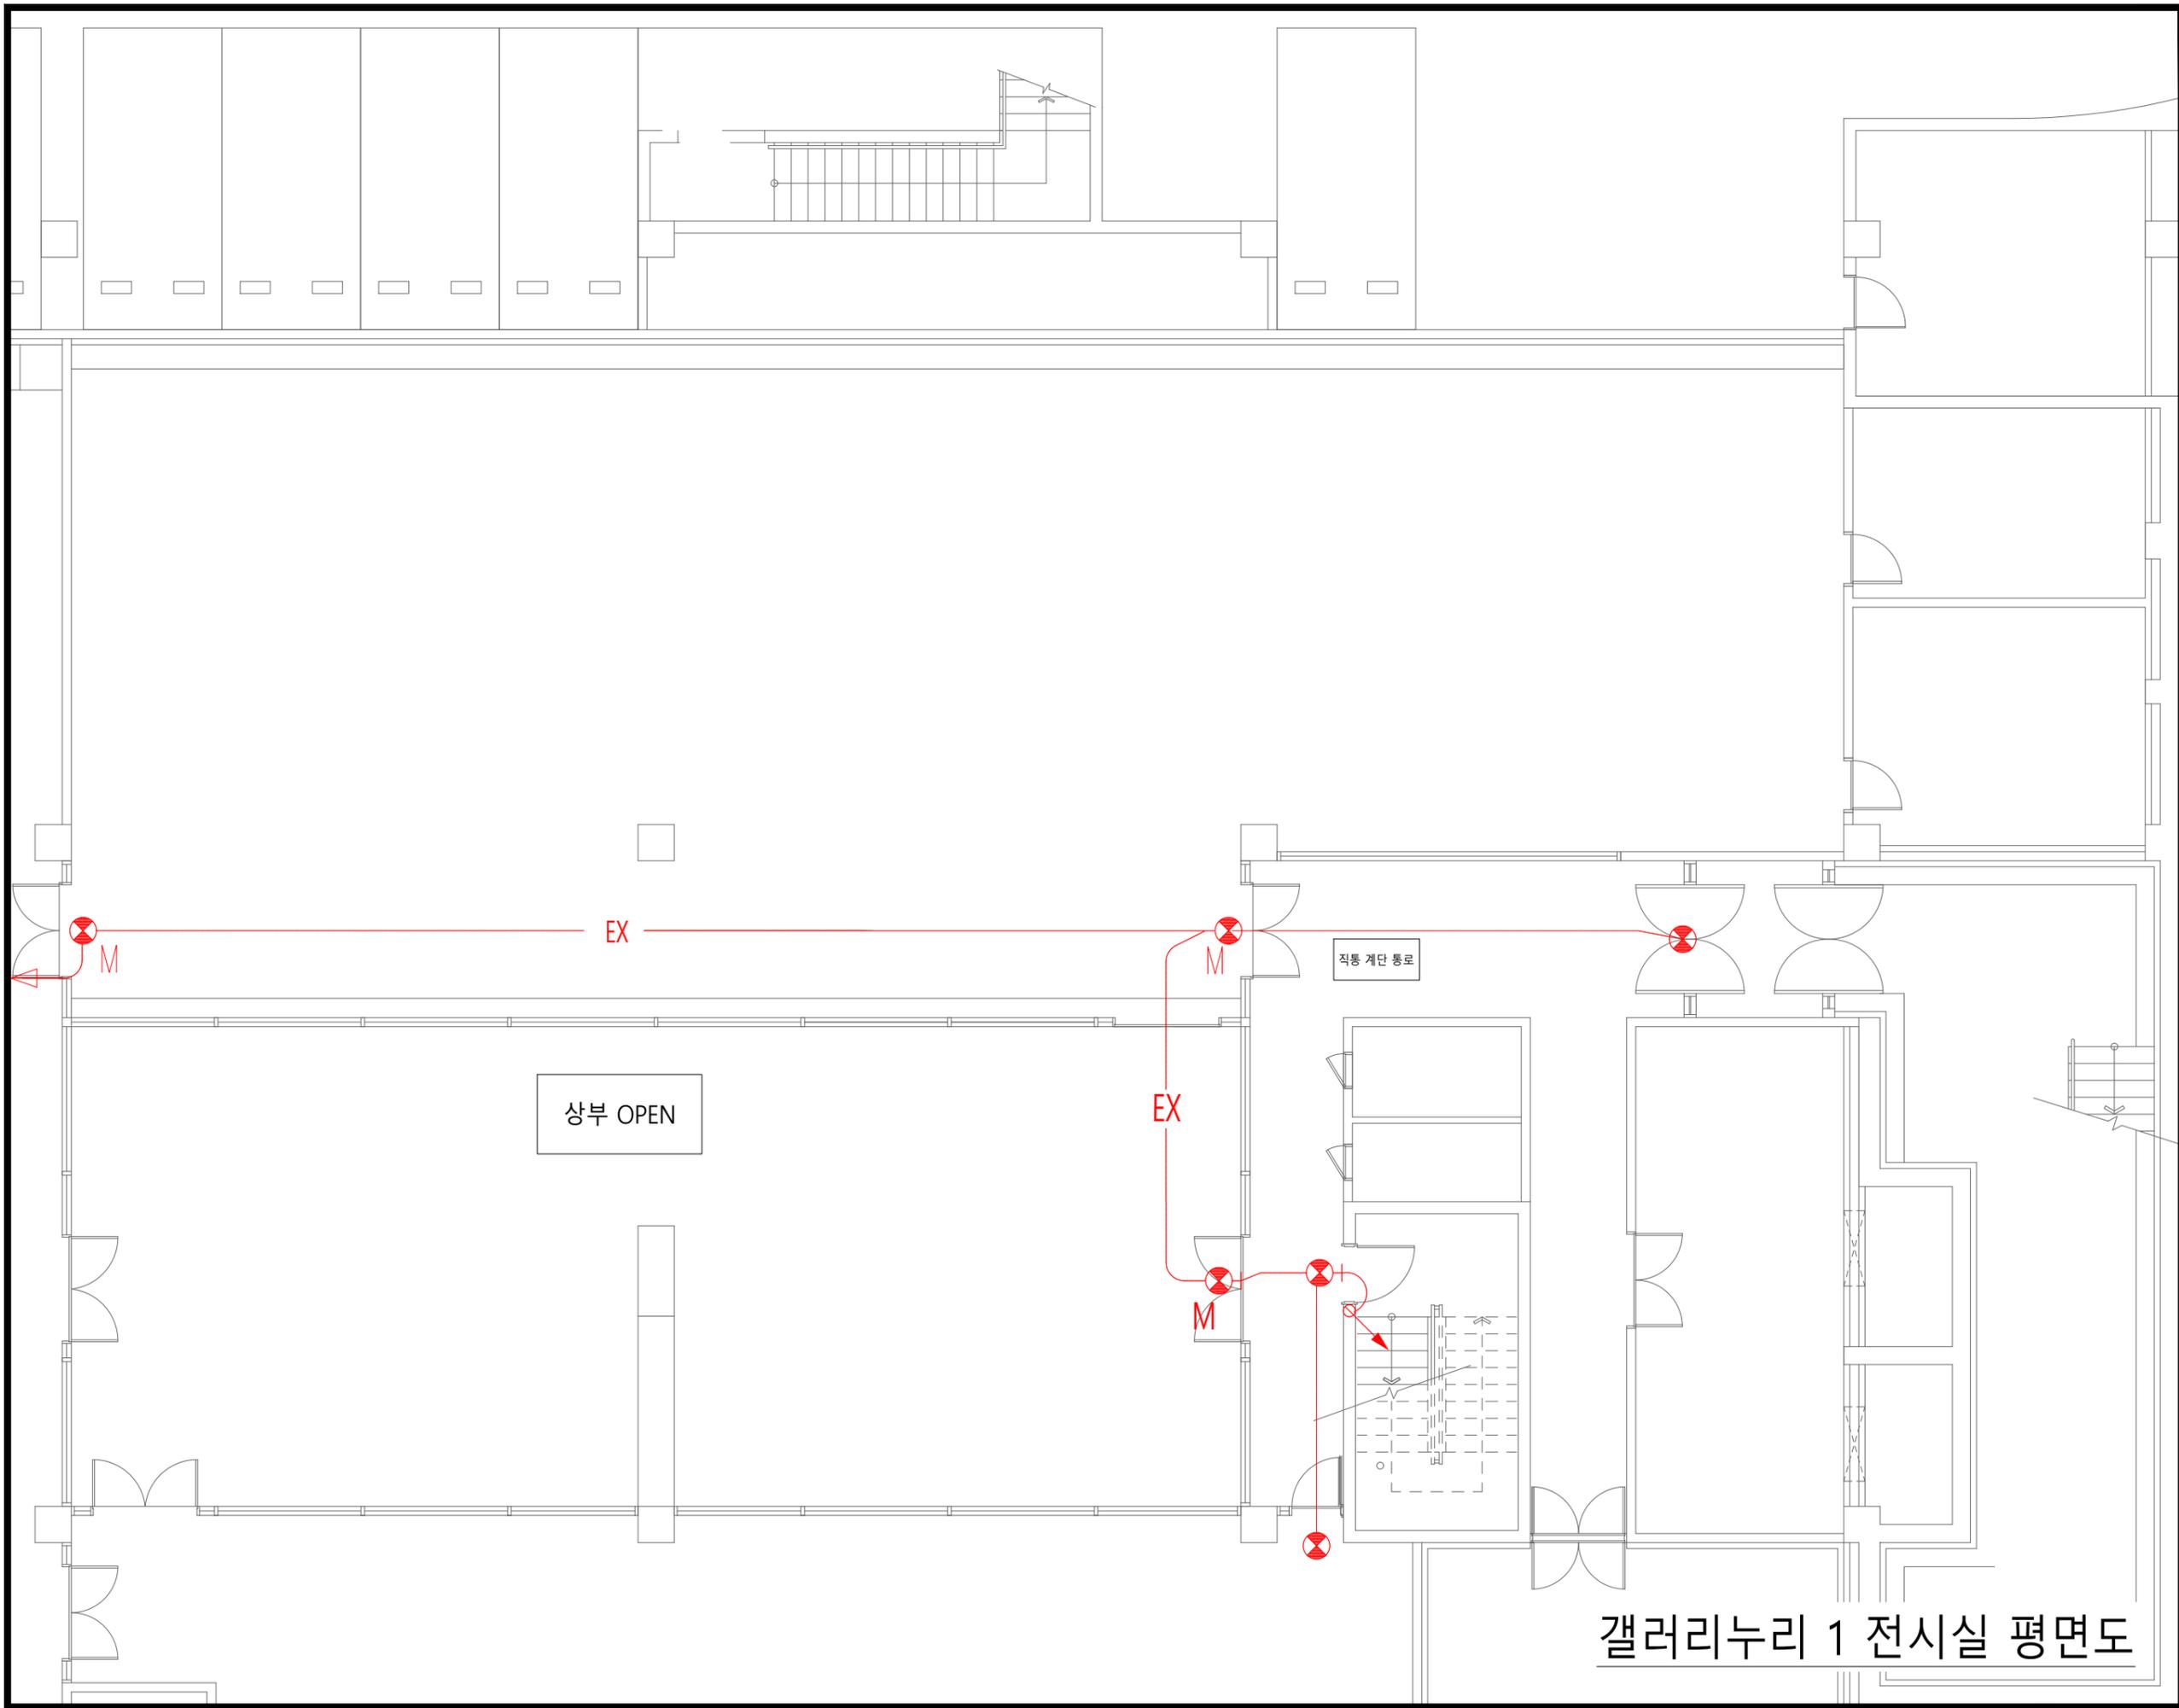

KEY PLAN

NOTE

- 1.본 도면은 재단법인 고양문화재단의 자산으로써, 전시장 준비 및 철거를 위해서 작성되었습니다. 무단배포, 용도의 사용시 처벌받을 수 있습니다.
- 2.본 도면은 참고도면으로써 실제와 차이가 있을 수 있으며, 시공자는 시공전 현장확인하여야 합니다.
- 3.도면에 나와 있지 않은 사항은 임의로 시공하지 않고, 재단과 협의하여야 합니다.
- 4.본 도면에 표기된 사항을 변경하고자 하는 경우, 해당 시설담당자의 승인을 받아야 하며 승인받지 않은 공사는 중단될 수 있습니다. 또한 사안에 따라 원상복구요청 또는 손해배상을 청구받을 수 있습니다.

INDEX

유도등

APPROVED BY
안전시설팀 엄광열 팀장

DATE
2023. 12. 20.

DRAWING TITLE
고양아람누리
아람마슬 B2
갤러리누리 1 전시실



SCALE
1/100 (A3)

SHEET NO.
1/1

DRAWING NO.
ARAM-05

갤러리누리 1 전시실 평면도



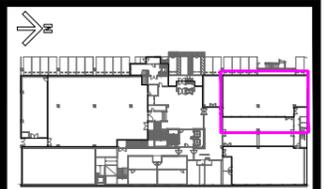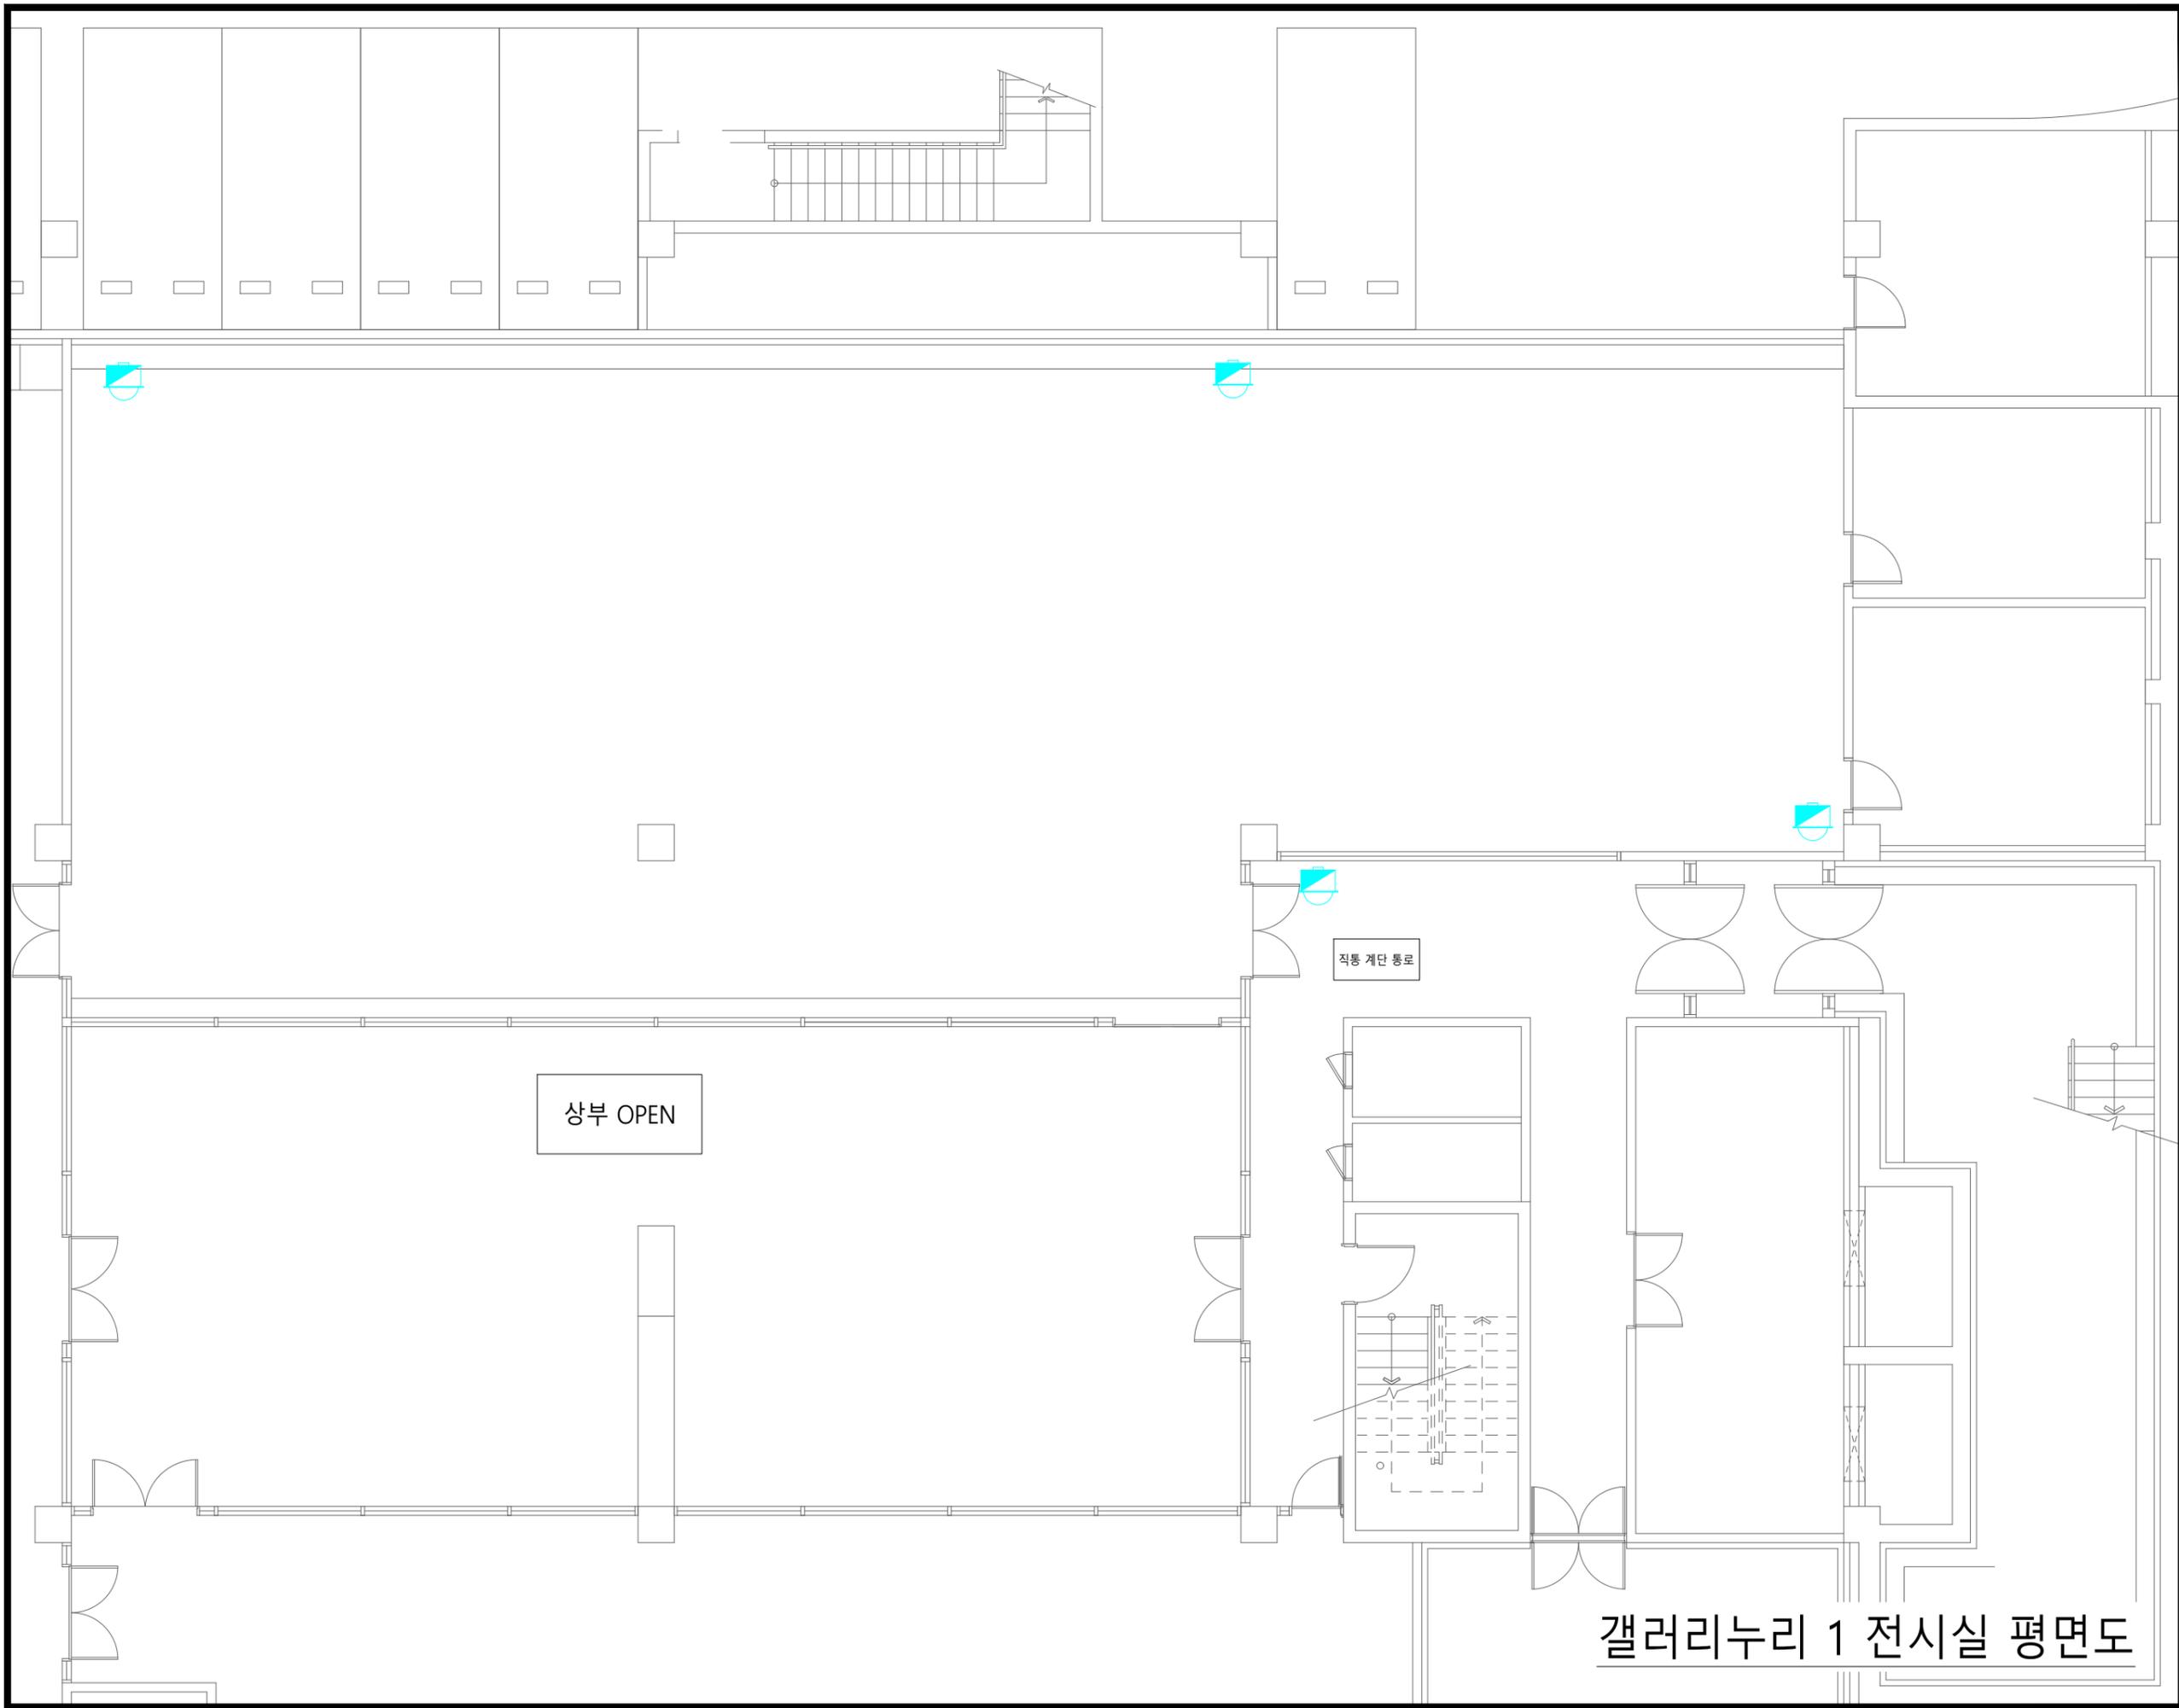

KEY PLAN

NOTE

- 1.본 도면은 재단법인 고양문화재단의 자산으로써, 전시장 준비 및 철거를 위해서 작성되었습니다. 무단배포, 용도의 사용시 처벌받을 수 있습니다.
- 2.본 도면은 참고도면으로써 실제와 차이가 있을 수 있으며, 시공자는 시공전 현장확인하여야 합니다.
- 3.도면에 나와 있지 않은 사항은 임의로 시공하지 않고, 재단과 협의하여야 합니다.
- 4.본 도면에 표기된 사항을 변경하고자 하는 경우, 해당 시설담당자의 승인을 받아야하며 승인받지 않은 공사는 중단될 수 있습니다. 또한 사안에 따라 원상복구요청 또는 손해배상을 청구받을 수 있습니다.

INDEX

-  CCTV
-  입체열선센서

APPROVED BY
안전시설팀 엄광열 팀장

DATE
2023. 12. 20.

DRAWING TITLE
고양아람누리
아람마슬 B2
갤러리누리 1 전시실



SCALE
1/100 (A3)

SHEET NO.
1/1

DRAWING NO.
ARAM-05

갤러리누리 1 전시실 평면도



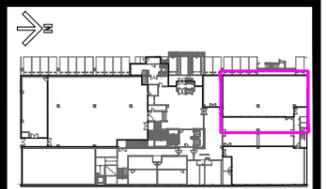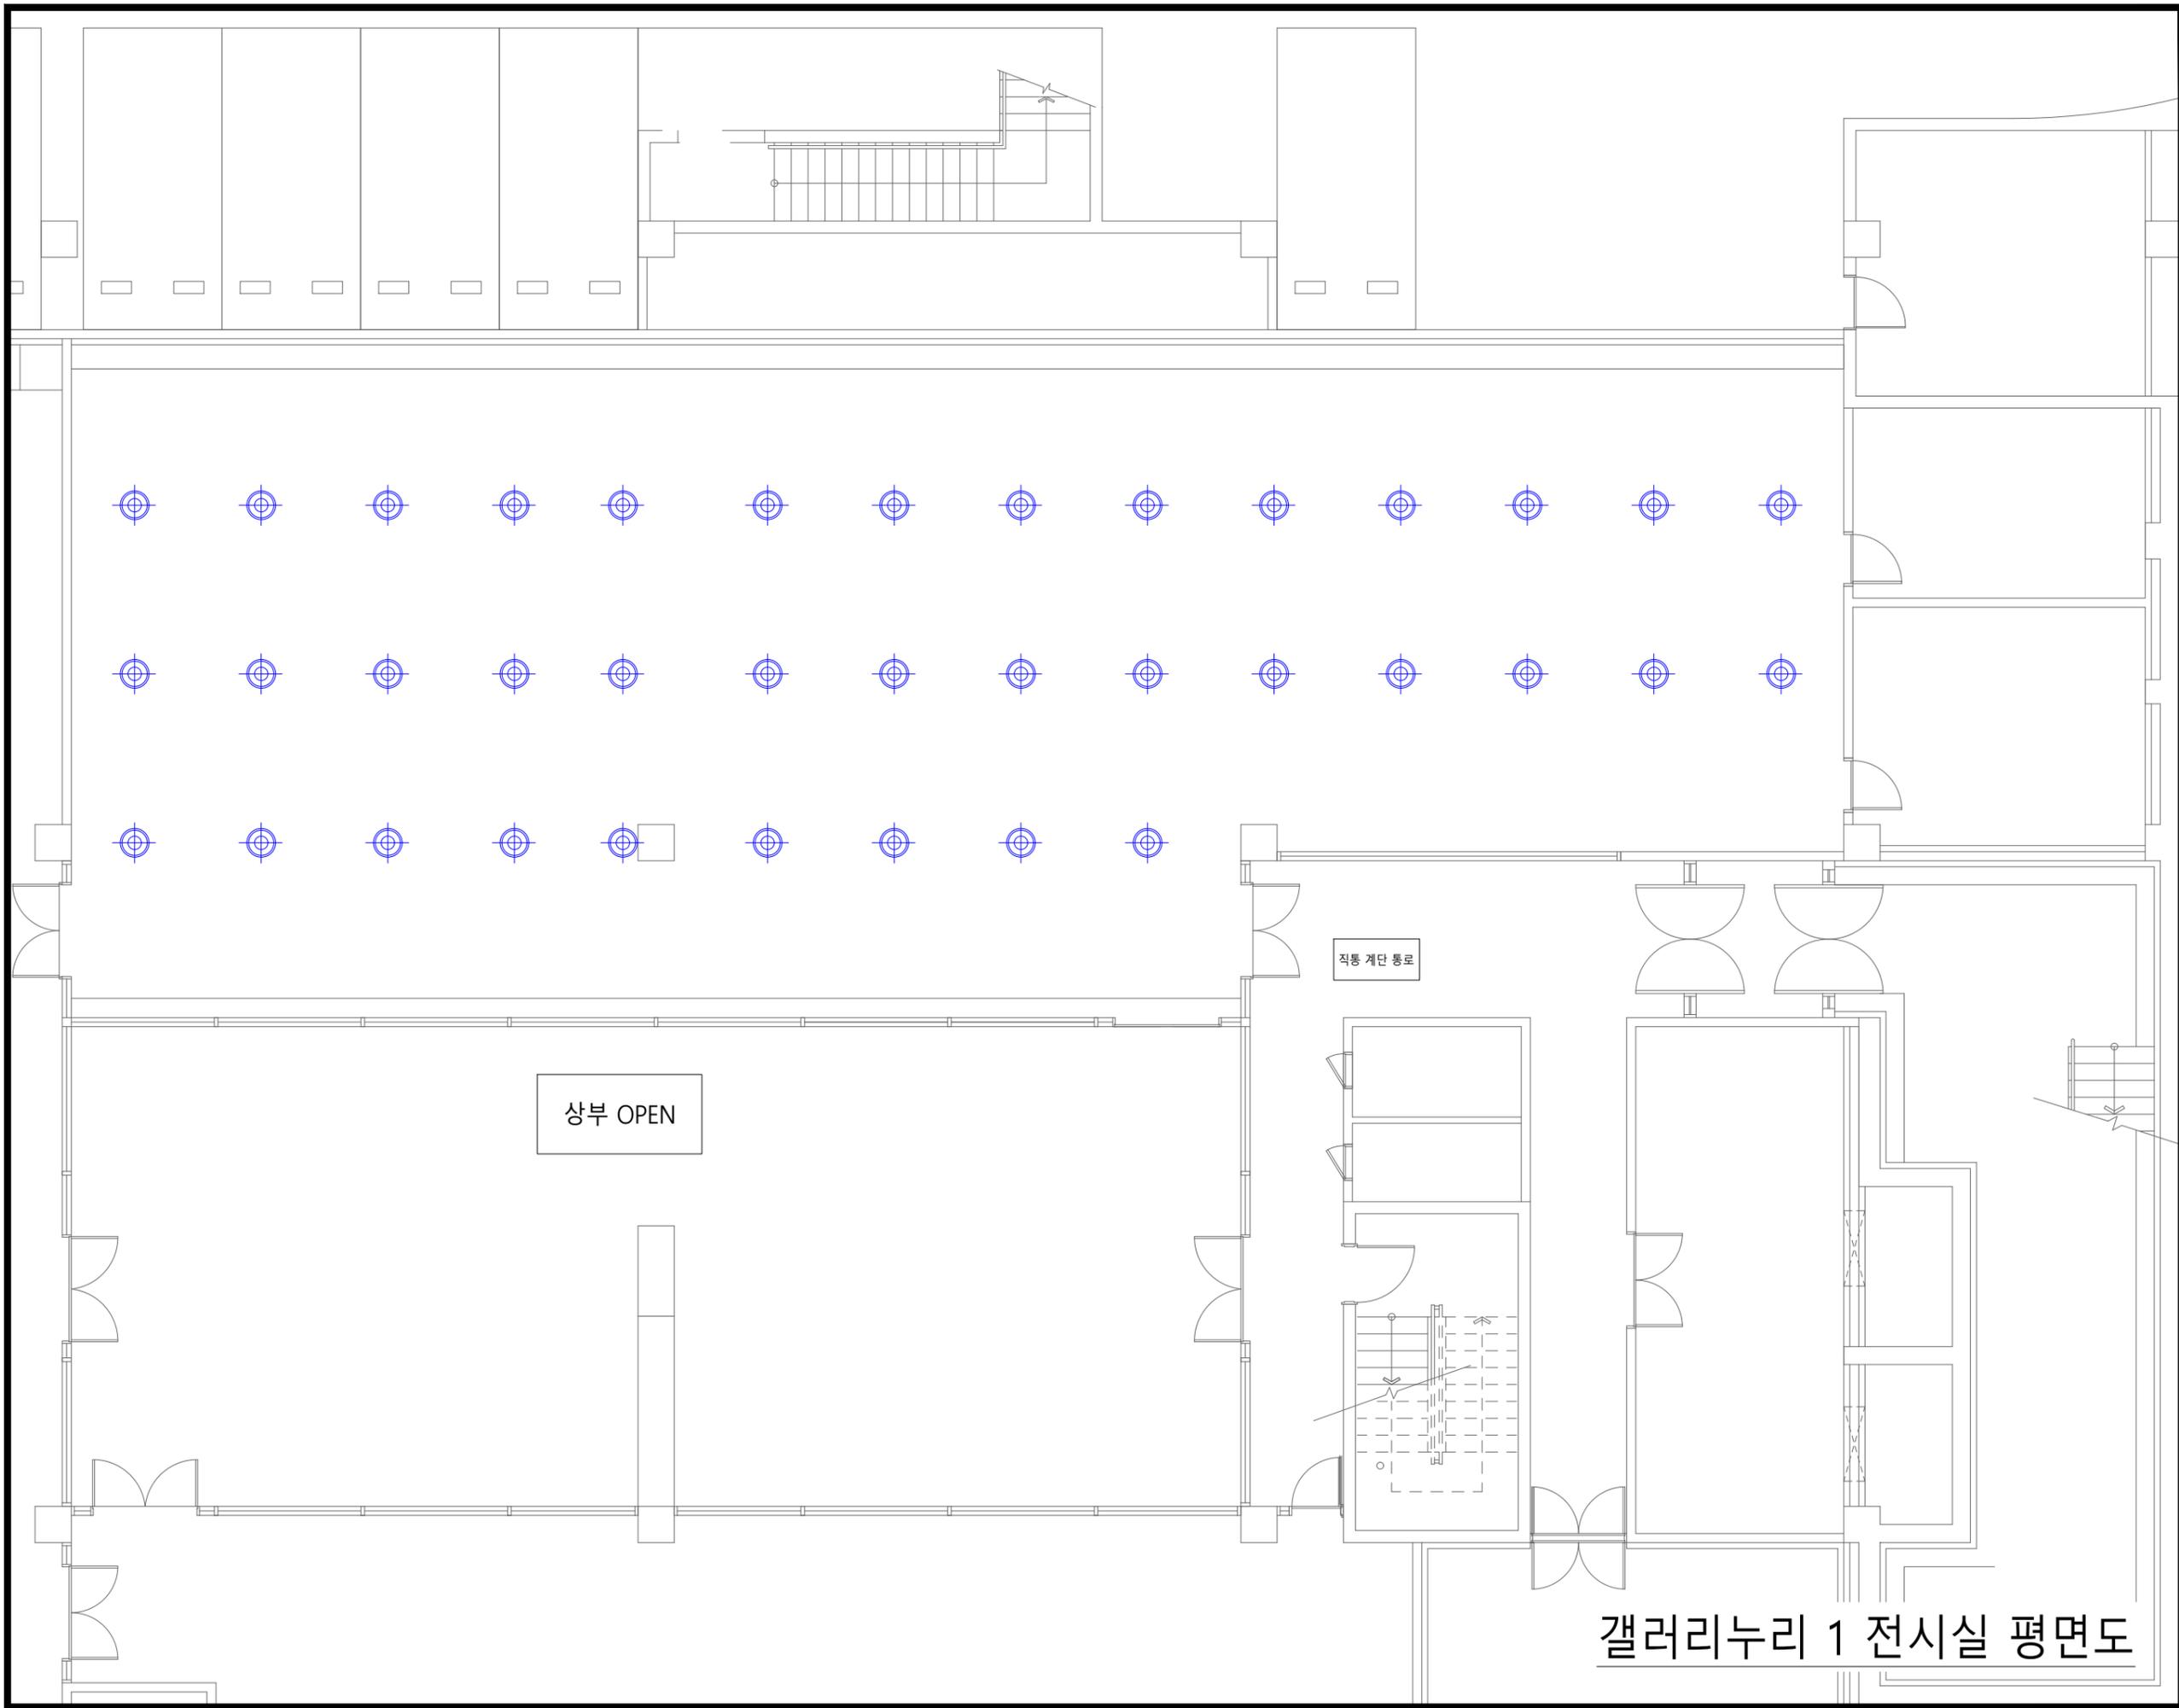

KEY PLAN

NOTE

1. 본 도면은 재단법인 고양문화재단의 자산으로써, 전시장 준비 및 철거를 위해서 작성되었습니다. 무단배포, 용도의 사용시 처벌받을 수 있습니다.
2. 본 도면은 참고도면으로써 실제와 차이가 있을 수 있으며, 시공자는 시공전 현장확인하여야 합니다.
3. 도면에 나와 있지 않은 사항은 임의로 시공하지 않고, 재단과 협의하여야 합니다.
4. 본 도면에 표기된 사항을 변경하고자 하는 경우, 해당 시설담당자의 승인을 받아야 하며 승인받지 않은 공사는 중단될 수 있습니다. 또한 사안에 따라 원상복구요청 또는 손해배상을 청구받을 수 있습니다.

INDEX

-  공기조화설비 디퓨저
-  전열교환기 디퓨저
-  EHP

APPROVED BY
안전시설팀 엄광열 팀장

DATE
2023. 12. 20.

DRAWING TITLE
고양아람누리
아람마슬 B2
갤러리누리 1 전시실


SCALE
1/100 (A3)

SHEET NO.
1/1

DRAWING NO.
ARAM-05

갤러리누리 1 전시실 평면도



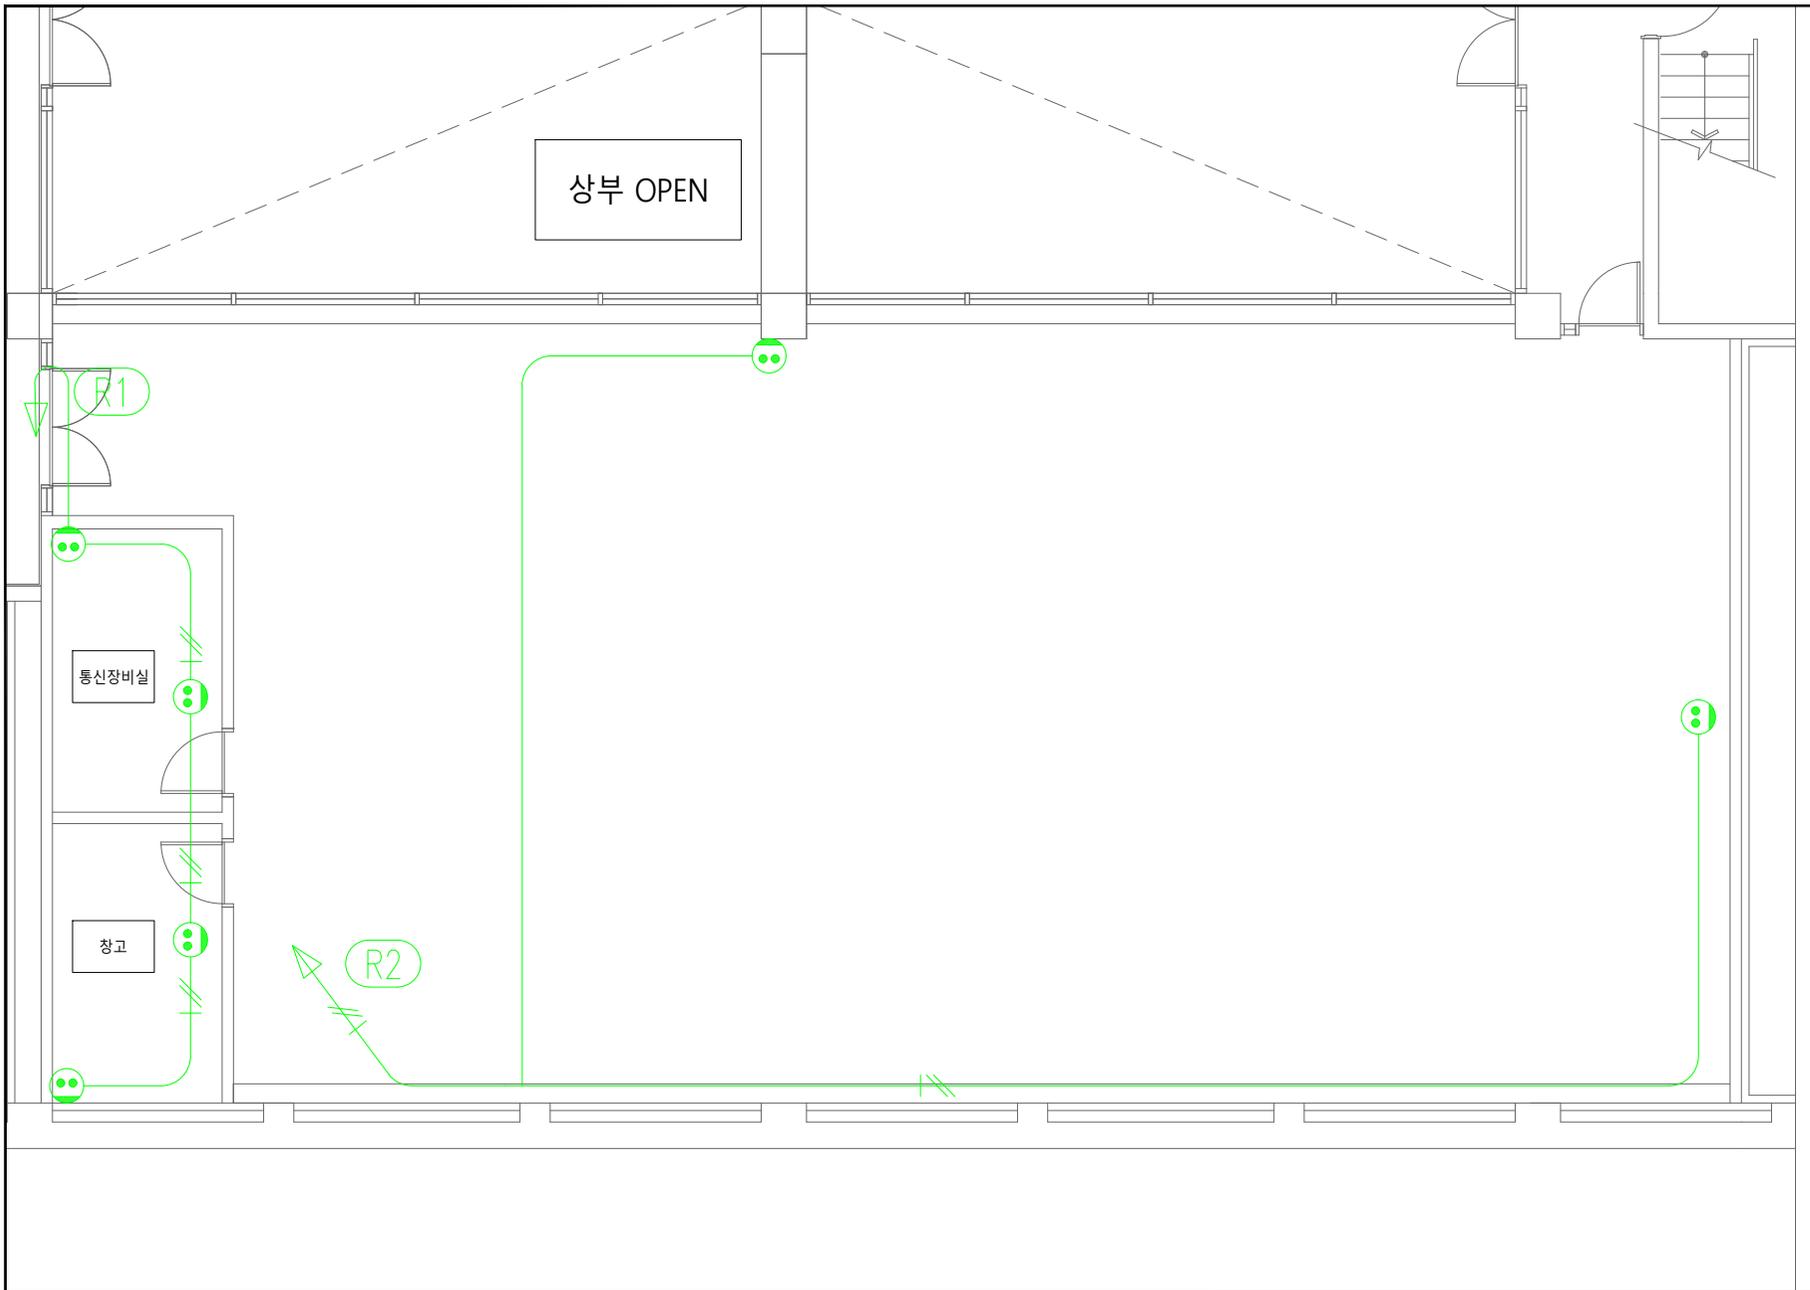

KEY PLAN

NOTE

1. 본 도면은 재단법인 고양문화재단의 자산으로써, 전시장 준비 및 절거를 위해서 작성되었습니다. 무단배포, 용도와 사용시 처벌받을 수 있습니다.
2. 본 도면은 참고도면으로써 실제와 차이가 있을 수 있으며, 시공자는 시공전 현장확인하여야 합니다.
3. 도면에 나와 있지 않은 사항은 임의로 시공하지 않고, 재단과 협의하여야 합니다.
4. 본 도면에 표기된 사항을 변경하고자 하는 경우, 해당 시설담당자의 승인을 받아야 하며 승인받지 않은 공사는 중단될 수 있습니다. 또한 사안에 따라 원상복구요청 또는 손해배상을 청구받을 수 있습니다.

INDEX

- 콘센트
- 시스템박스(바닥콘센트)
- 분전반
- 220V 배선

APPROVED BY
안전시설팀 엄광열 팀장

DATE
2023. 12. 20.

DRAWING TITLE
고양아람누리
아람마술 B2
갤러리누리 2 전시실



SCALE
1/100 (A4)

SHEET NO.
1/1

DRAWING NO.
ARAM-06

갤러리누리 2 전시실 평면도



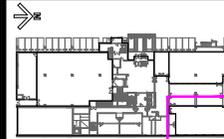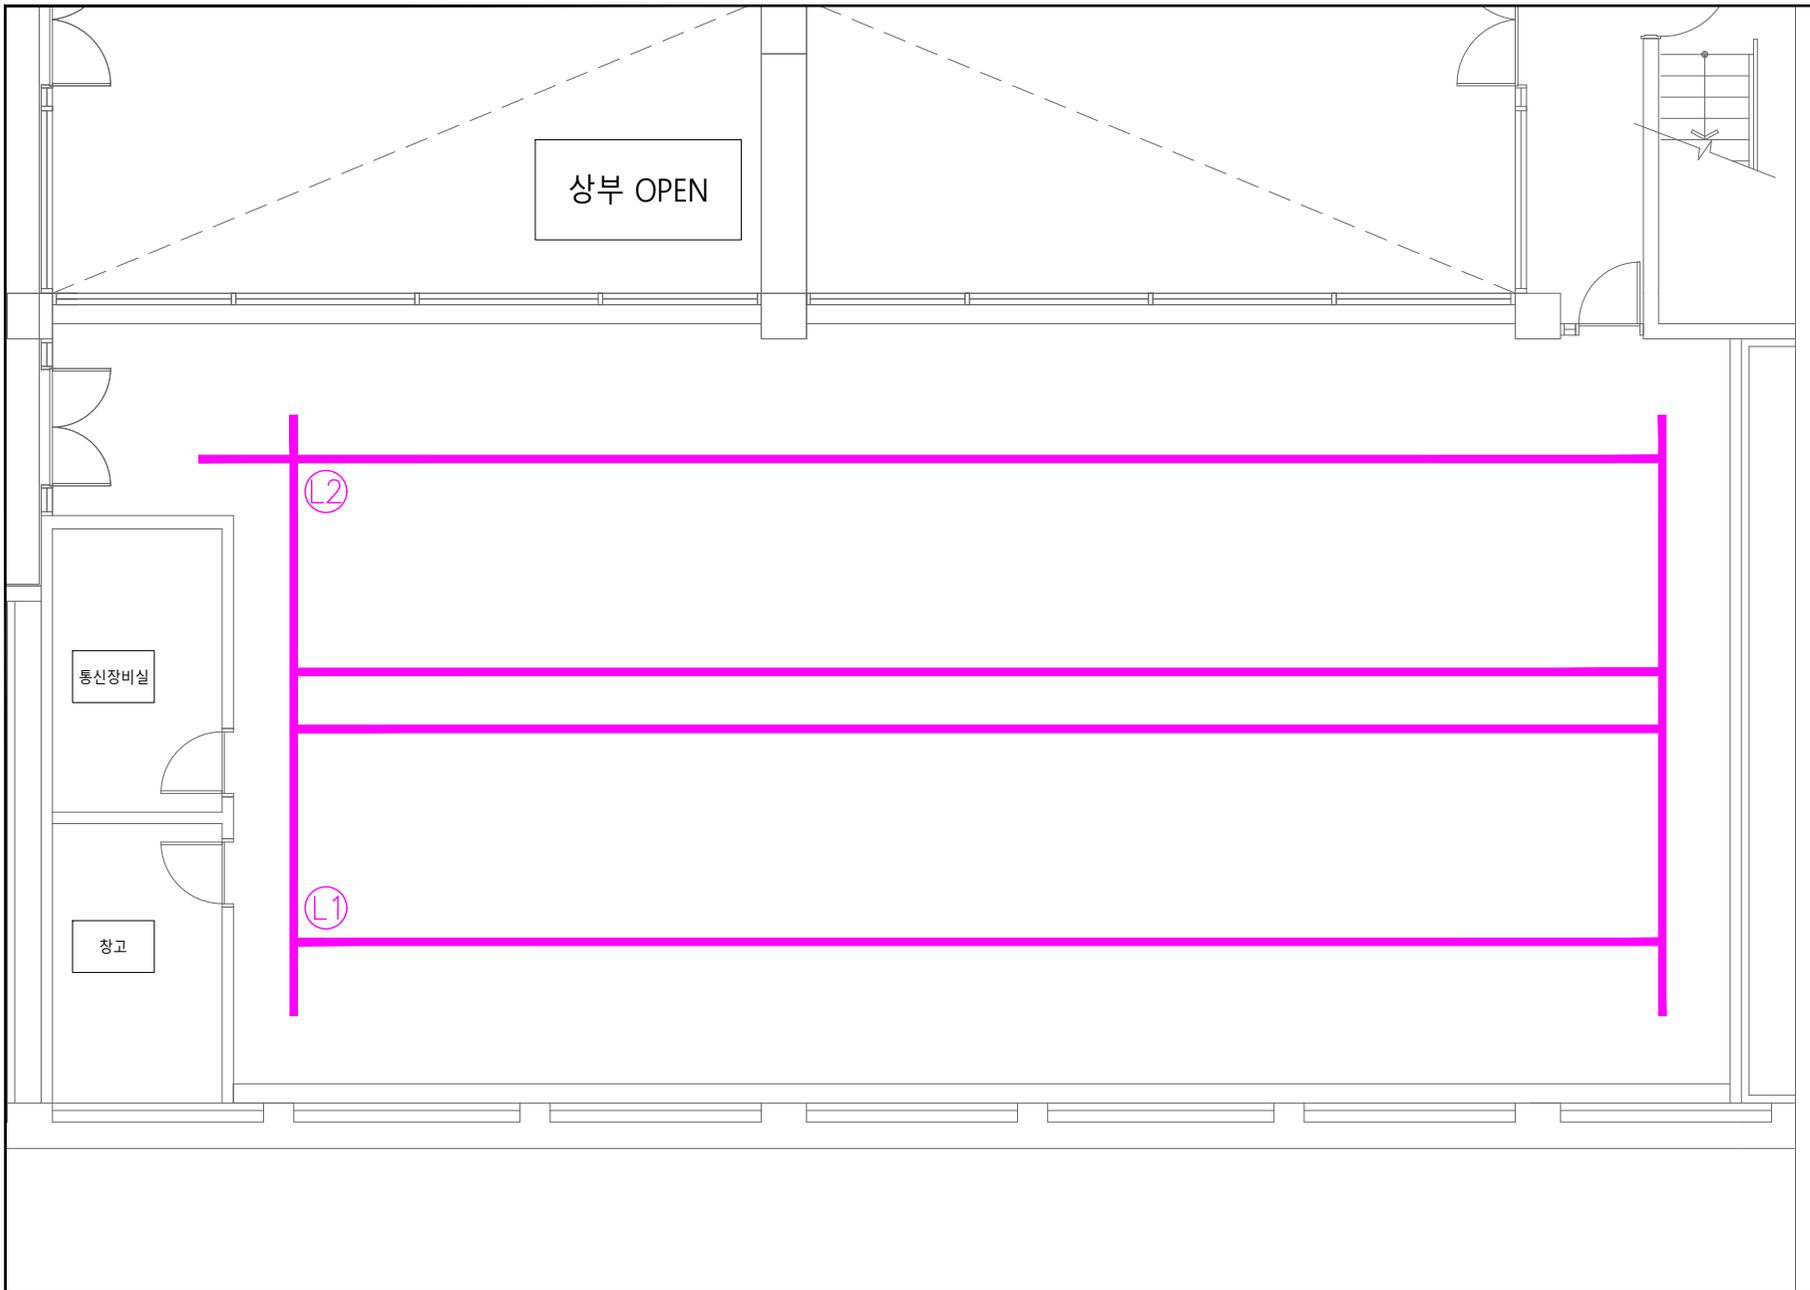

KEY PLAN

NOTE

1. 본 도면은 재단법인 고양문화재단의 자산으로써, 전시장 준비 및 절거를 위해서 작성되었습니다. 무단배포, 용도와 사용시 처벌받을 수 있습니다.
2. 본 도면은 참고도면으로써 실제와 차이가 있을 수 있으며, 시공자는 시공전 현장확인하여야 합니다.
3. 도면에 나와 있지 않은 사항은 임의로 시공하지 않고, 재단과 협의하여야 합니다.
4. 본 도면에 표기된 사항을 변경하고자 하는 경우, 해당 시설담당자의 승인을 받아야 하며 승인받지 않은 공사는 중단될 수 있습니다. 또한 사안에 따라 원상복구요청 또는 손해배상을 청구받을 수 있습니다.

INDEX

— ⊕ — 조명레일

APPROVED BY

안전시설팀 엄광열 팀장

DATE

2023. 12. 20.

DRAWING TITLE

고양아람누리
아람미술 B2
갤러리누리 2 전시실

SCALE

1/100 (A4)

SHEET NO.

1/1



DRAWING NO.

ARAM-06



고양문화재단
The Goyang Cultural Foundation

갤러리누리 2 전시실 평면도

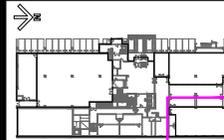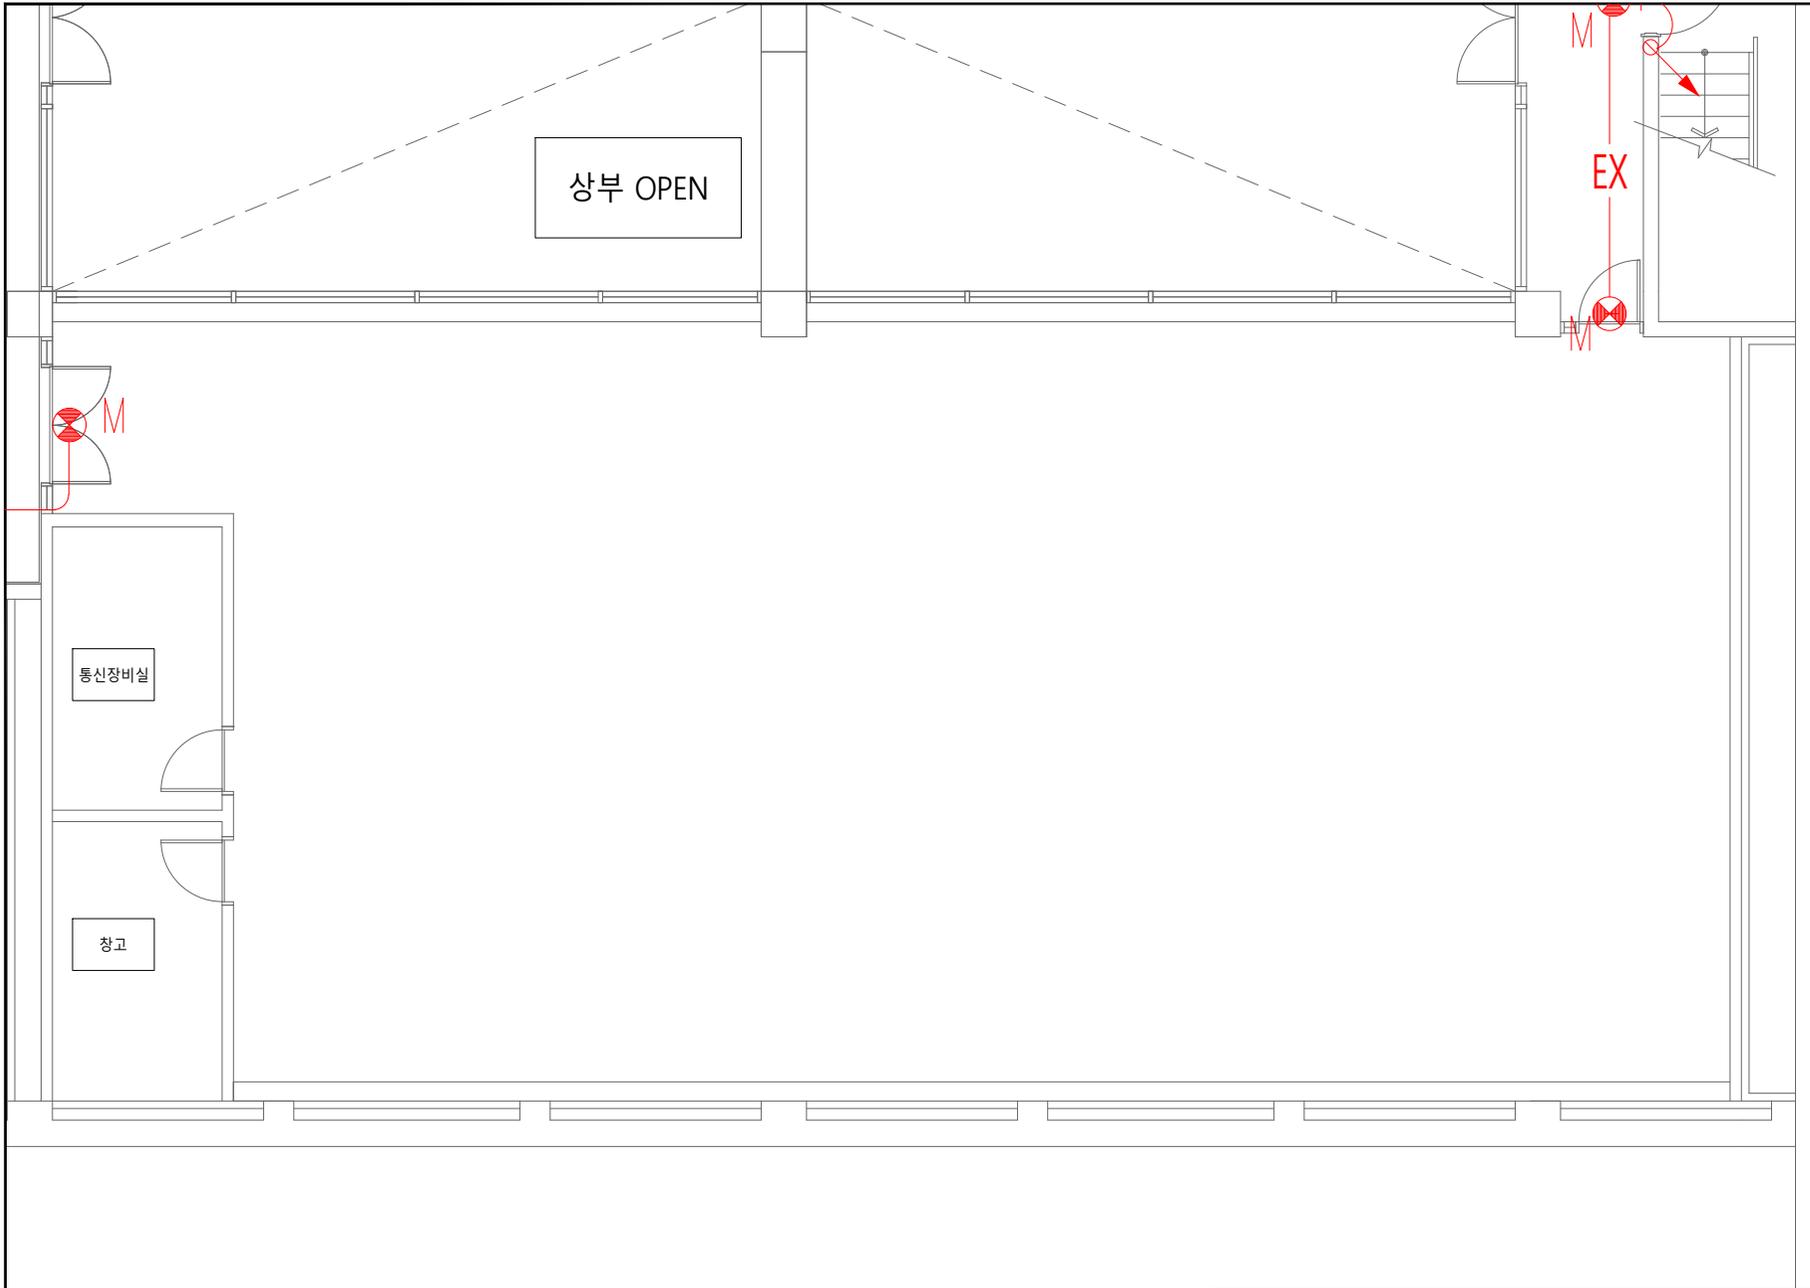

KEY PLAN

NOTE

1. 본 도면은 재단법인 고양문화재단의 자산으로써, 전시장 준비 및 절거를 위해서 작성되었습니다. 무단배포, 용도와 사용시 처벌받을 수 있습니다.
2. 본 도면은 참고도면으로써 실제와 차이가 있을 수 있으며, 시공자는 시공전 현장확인하여야 합니다.
3. 도면에 나와 있지 않은 사항은 임의로 시공하지 않고, 재단과 협의하여야 합니다.
4. 본 도면에 표기된 사항을 변경하고자 하는 경우, 해당 시설담당자의 승인을 받아야 하며 승인받지 않은 공사는 중단될 수 있습니다. 또한 사안에 따라 원상복구요청 또는 손해배상을 청구받을 수 있습니다.

INDEX



 유도등

APPROVED BY

안전시설팀 엄광열 팀장

DATE

2023. 12. 20.

DRAWING TITLE

고양아람누리
아람마술 B2
갤러리누리 2 전시실

SCALE

1/100 (A4)

SHEET NO.

1/1


DRAWING NO.

ARAM-06



고양문화재단
The Goyang Cultural Foundation

갤러리누리 2 전시실 평면도

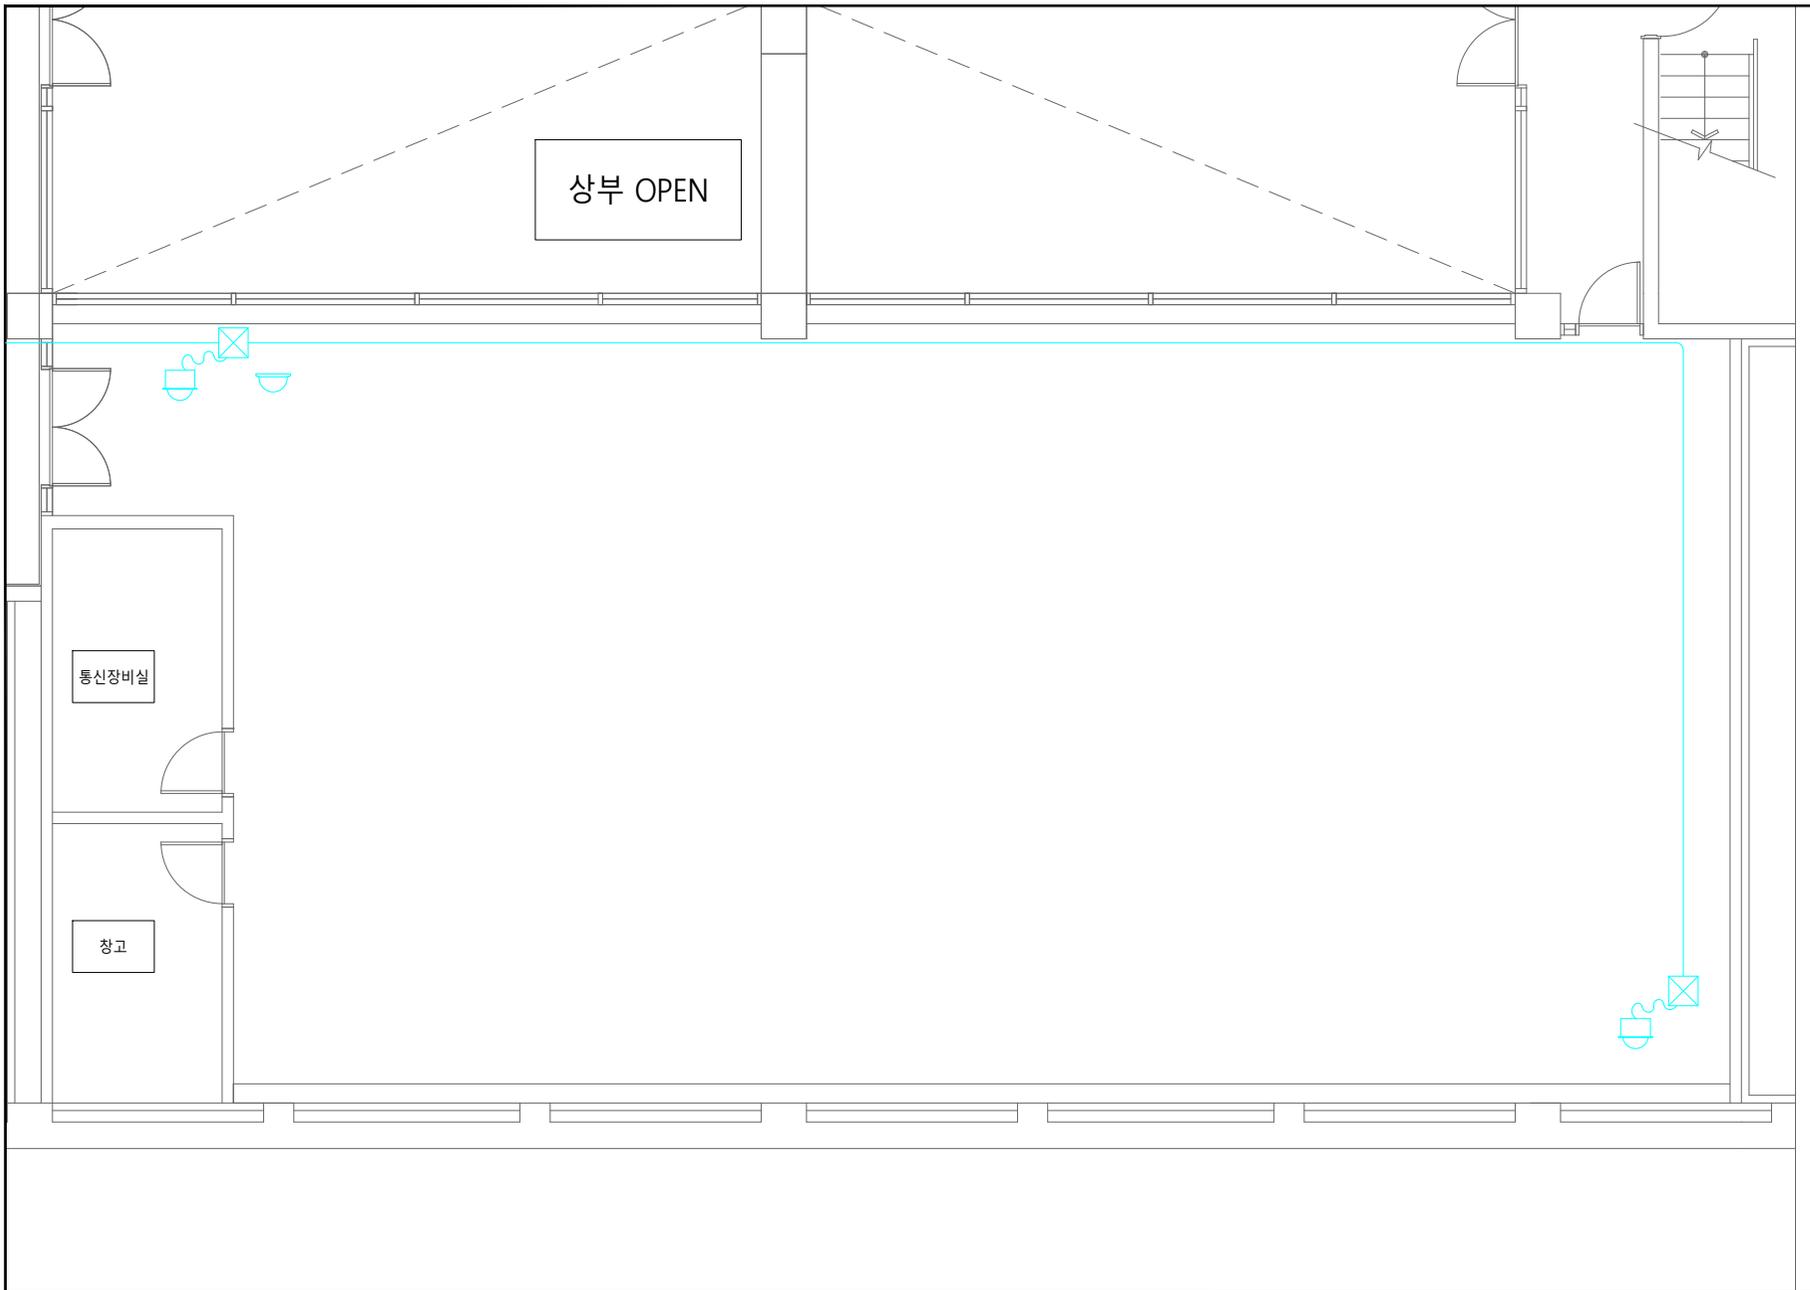

KEY PLAN

- NOTE
1. 본 도면은 재단법인 고양문화재단의 자산으로써, 전시장 준비 및 설계를 위해서 작성되었습니다. 무단 배포, 용도와 사용시 처벌받을 수 있습니다.
 2. 본 도면은 참고도면으로써 실제와 차이가 있을 수 있으며, 시공자는 시공전 현장확인하여야 합니다.
 3. 도면에 나와 있지 않은 사항은 임의로 시공하지 않고, 재단과 협의하여야 합니다.
 4. 본 도면에 표기된 사항을 변경하고자 하는 경우, 해당 시설담당자의 승인을 받아야 하며 승인받지 않은 공사는 중단될 수 있습니다. 또한 사안에 따라 원상복구요청 또는 손해배상을 청구받을 수 있습니다.

INDEX

- CCTV
- 입체열선센서

APPROVED BY
안전시설팀 엄광열 팀장

DATE
2023. 12. 20.

DRAWING TITLE
고양아람누리
아람마술 B2
갤러리누리 2 전시실


SCALE
1/100 (A4)

SHEET NO.
1/1

DRAWING NO.
ARAM-06



갤러리누리 2 전시실 평면도

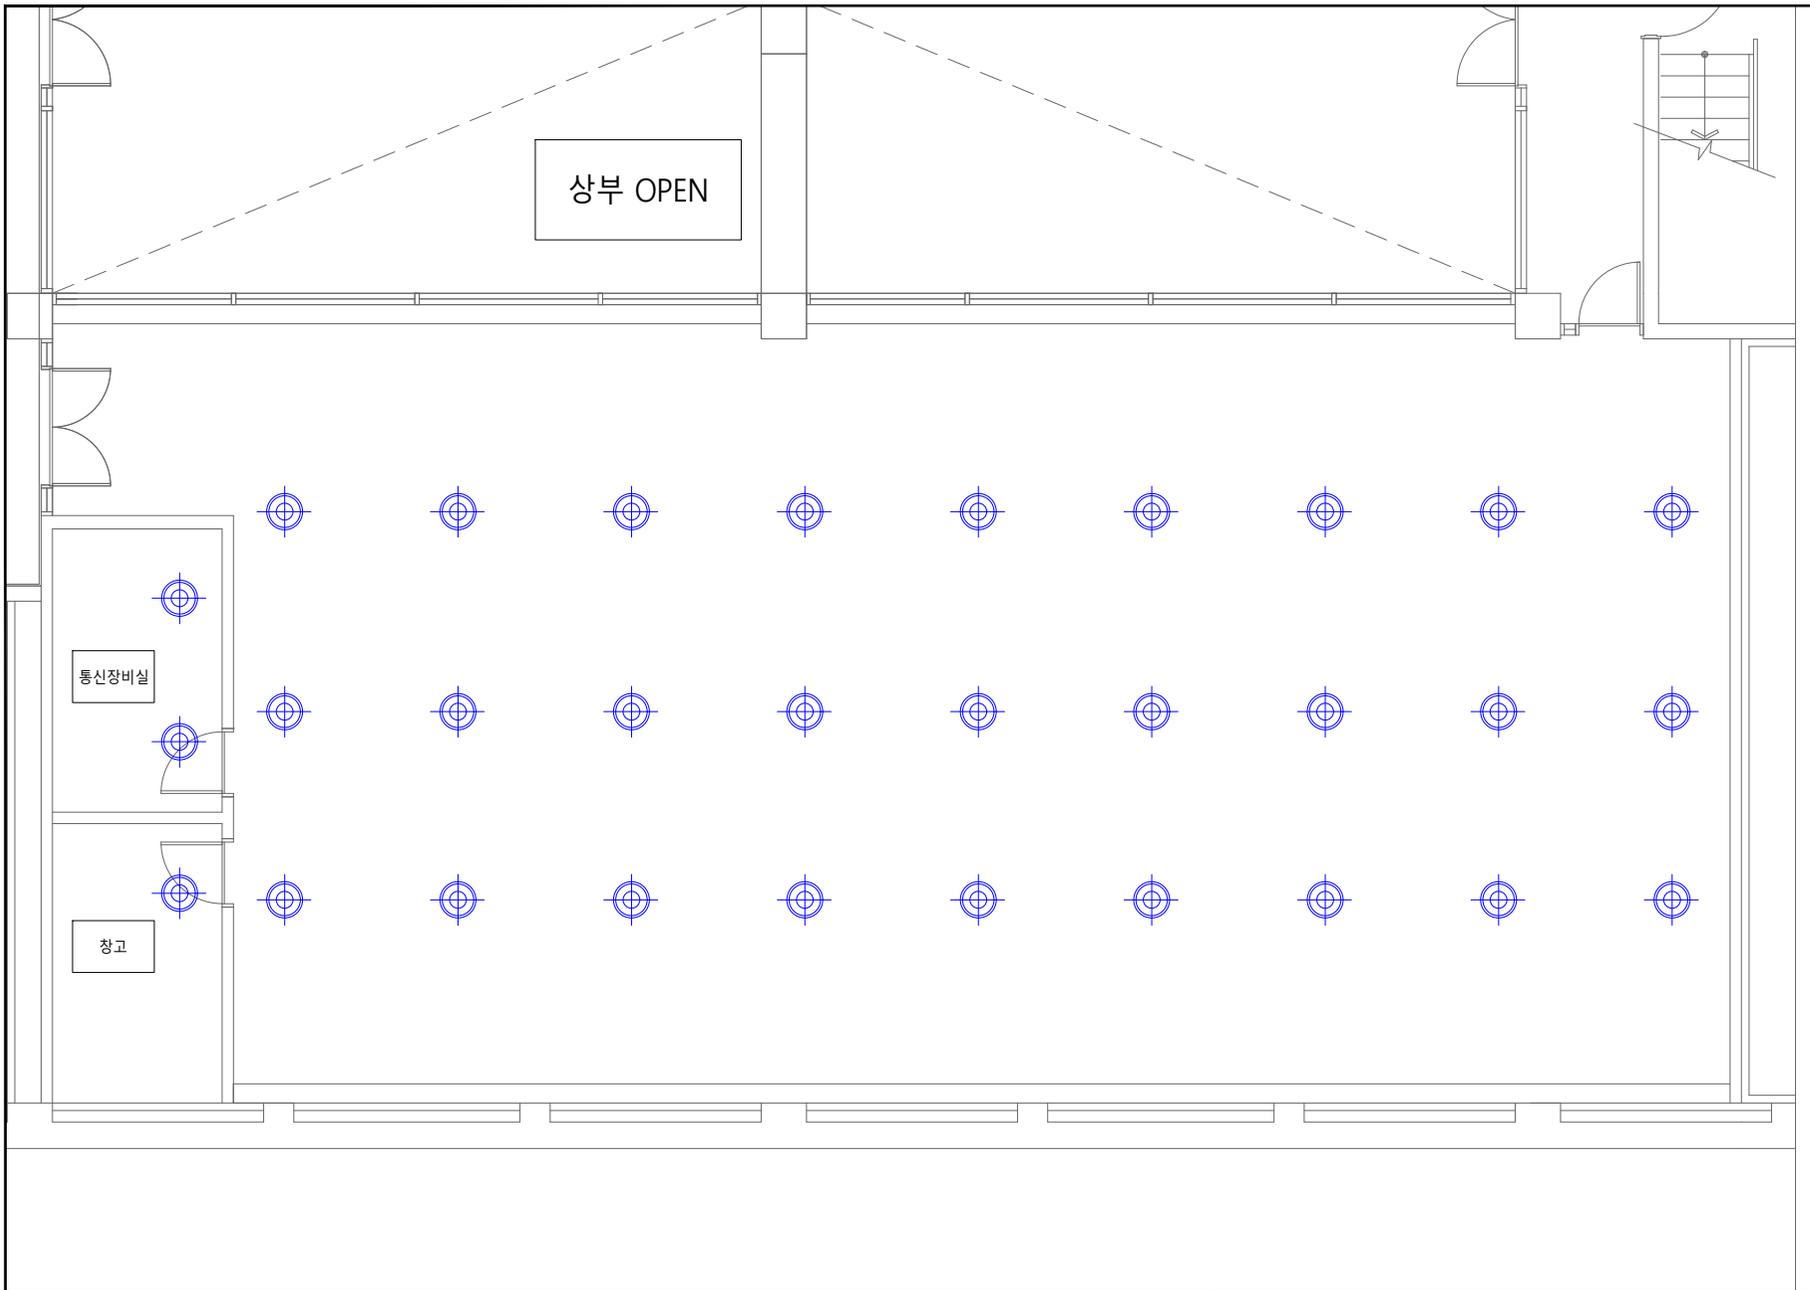

KEY PLAN

- NOTE
1. 본 도면은 재단법인 고양문화재단의 자산으로써, 전시장 준비 및 절거를 위해서 작성되었습니다. 무단배포, 용도와 사용시 처벌받을 수 있습니다.
 2. 본 도면은 참고도면으로써 실제와 차이가 있을 수 있으며, 시공자는 시공전 현장확인하여야 합니다.
 3. 도면에 나와 있지 않은 사항은 임의로 시공하지 않고, 재단과 협의하여야 합니다.
 4. 본 도면에 표기된 사항을 변경하고자 하는 경우, 해당 시설담당자의 승인을 받아야 하며 승인받지 않은 공사는 중단될 수 있습니다. 또한 사안에 따라 원상복구요청 또는 손해배상을 청구받을 수 있습니다.

INDEX

-  공기조화설비 디퓨저
-  전열교환기 디퓨저
-  EHP

APPROVED BY
안전시설팀 엄광열 팀장

DATE
2023. 12. 20.

DRAWING TITLE
고양아람누리
아람마술 B2
갤러리누리 2 전시실



SCALE
1/100 (A4)

SHEET NO.
1/1

DRAWING NO.
ARAM-06

갤러리누리 2 전시실 평면도



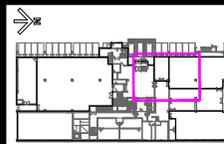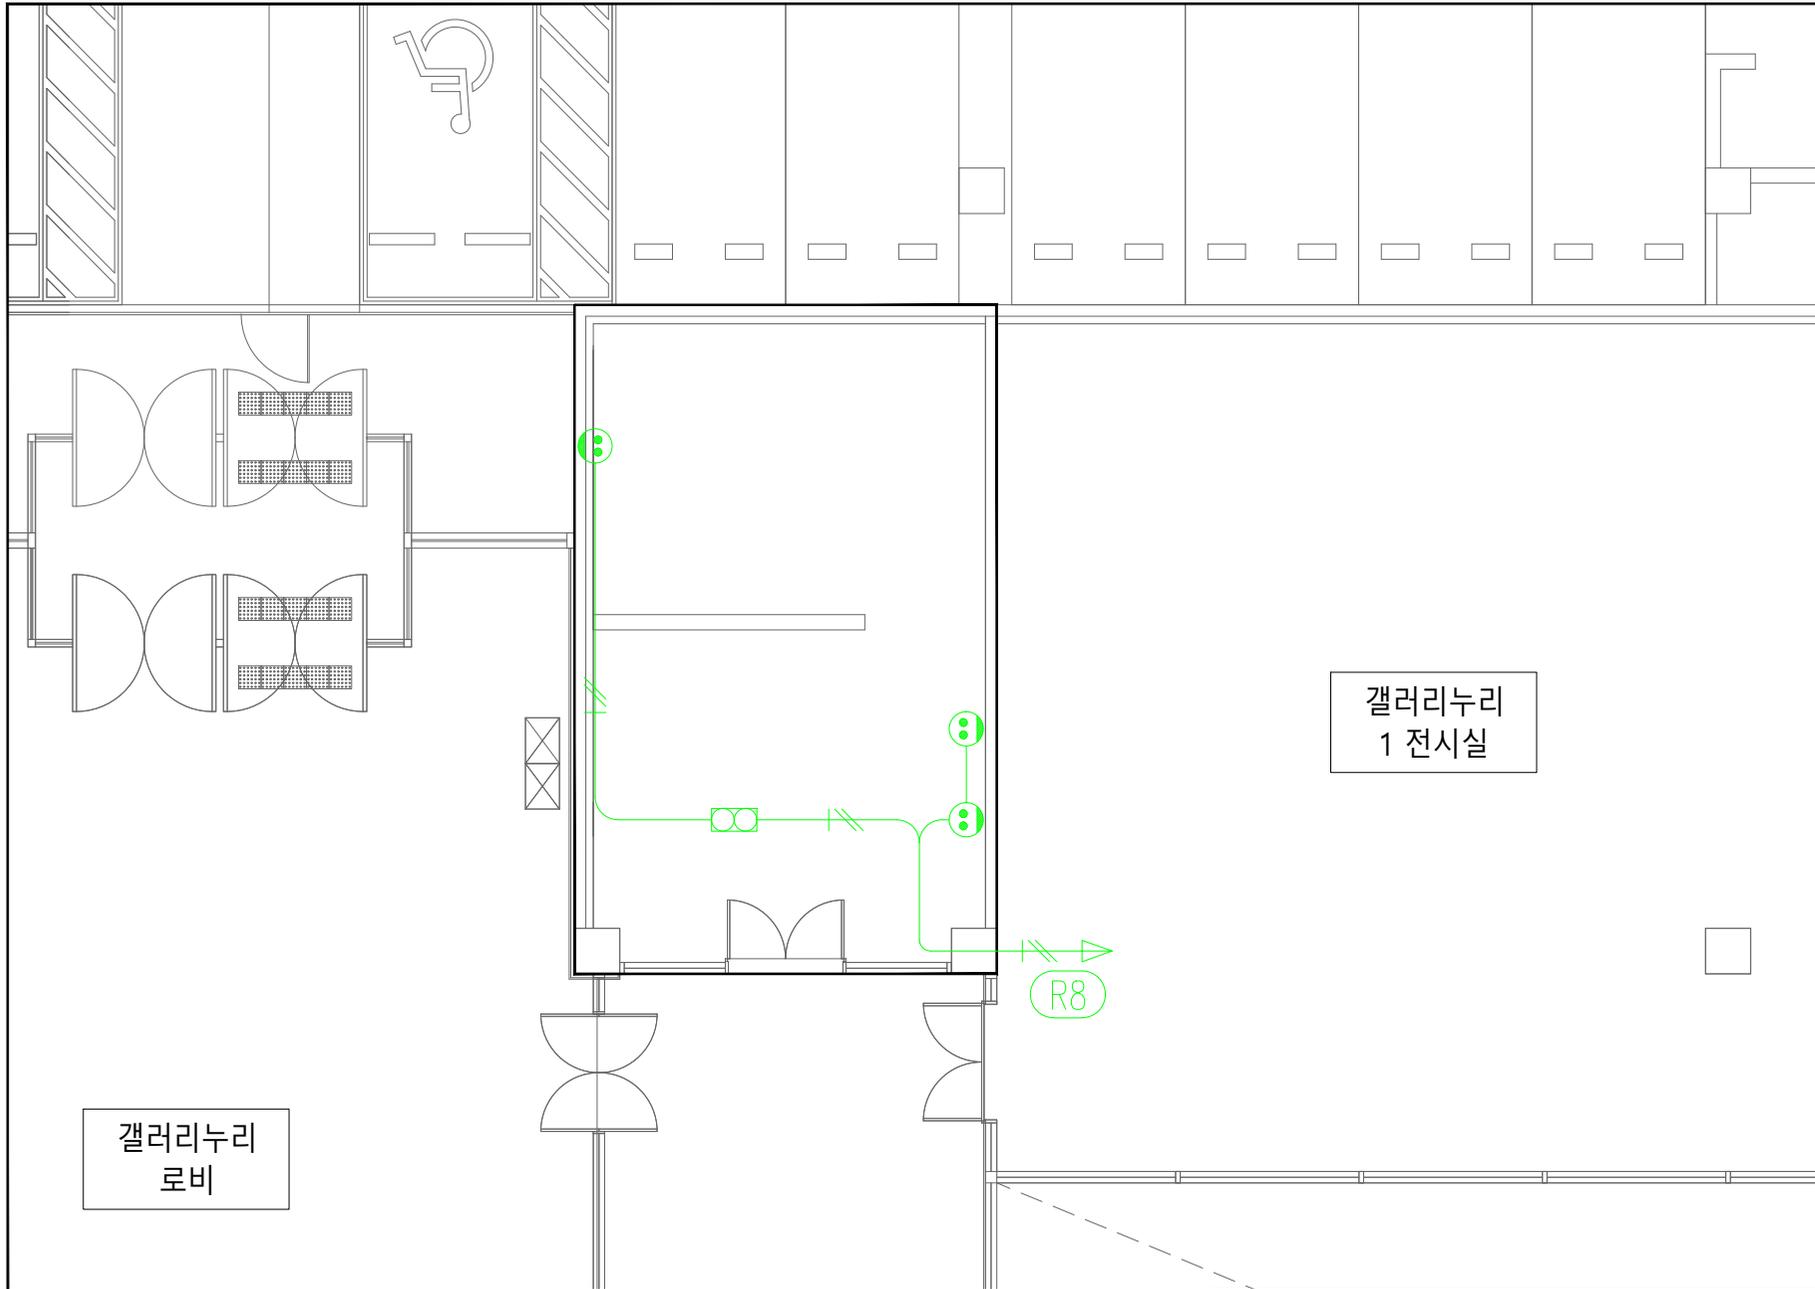

KEY PLAN

- NOTE
1. 본 도면은 재단법인 고양문화재단의 자산으로써, 전시장 준비 및 절거를 위해 서 작성되었습니다. 무단배포, 용도와 사용시 처벌받을 수 있습니다.
 2. 본 도면은 참고도면으로써 실제와 차이가 있을 수 있으며, 시공자는 시공전 현장확인하여야 합니다.
 3. 도면에 나와 있지 않은 사항은 임의로 시공하지 않고, 재단과 협의하여야 합니다.
 4. 본 도면에 표기된 사항을 변경하고자 하는 경우, 해당 시설담당자의 승인을 받아야 하며 승인받지 않은 공사는 중단될 수 있습니다. 또한 사안에 따라 원상복구요청 또는 손해배상을 청구받을 수 있습니다.

INDEX

- 콘센트
- 시스템박스(바닥콘센트)
- 분전반
- 220V 배선

APPROVED BY
안전시설팀 엄광열 팀장

DATE
2023. 12. 20.

DRAWING TITLE
고양아람누리
아람마슬 B2
갤러리누리 3 전시실



SCALE
1/100 (A4)

SHEET NO.
1/1

DRAWING NO.
ARAM-07

갤러리누리 3 전시실 평면도



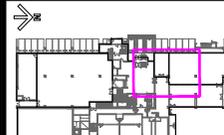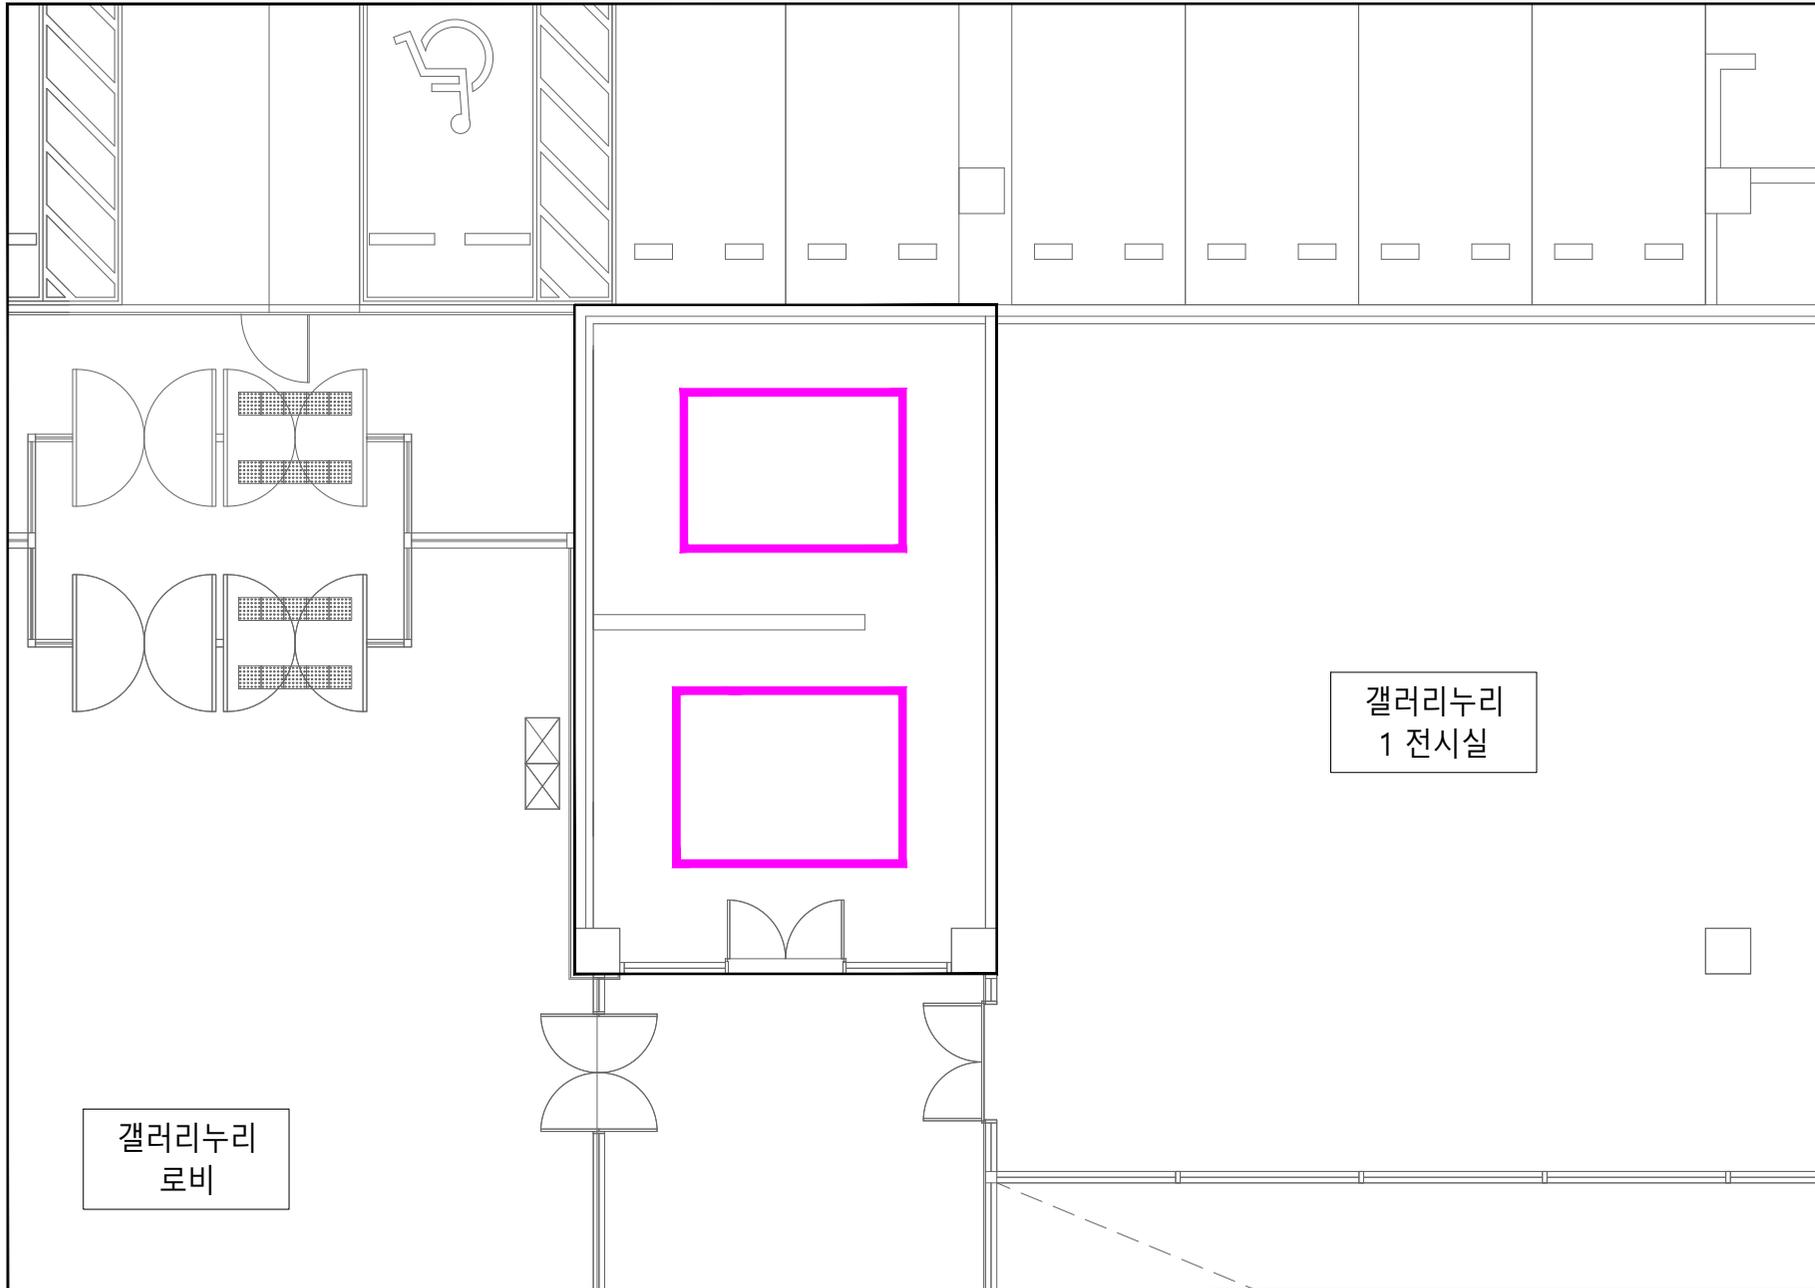

KEY PLAN

NOTE

1. 본 도면은 재단법인 고양문화재단의 자산으로써, 전시장 준비 및 절거를 위해서 작성되었습니다. 무단배포, 용도와 사용시 처벌받을 수 있습니다.
2. 본 도면은 참고도면으로써 실제와 차이가 있을 수 있으며, 시공자는 시공전 현장확인하여야 합니다.
3. 도면에 나와 있지 않은 사항은 임의로 시공하지 않고, 재단과 협의하여야 합니다.
4. 본 도면에 표기된 사항을 변경하고자 하는 경우, 해당 시설담당자의 승인을 받아야 하며 승인받지 않은 공사는 중단될 수 있습니다. 또한 사안에 따라 원상복구요청 또는 손해배상을 청구받을 수 있습니다.

INDEX

— ⊕ — 조명레일

APPROVED BY

안전시설팀 엄광열 팀장

DATE

2023. 12. 20.

DRAWING TITLE

고양아람누리
아람마슬 B2
갤러리누리 3 전시실

SCALE

1/100 (A4)

SHEET NO.

1/1


DRAWING NO.

ARAM-07



고양문화재단
The Goyang Cultural Foundation

갤러리누리 3 전시실 평면도

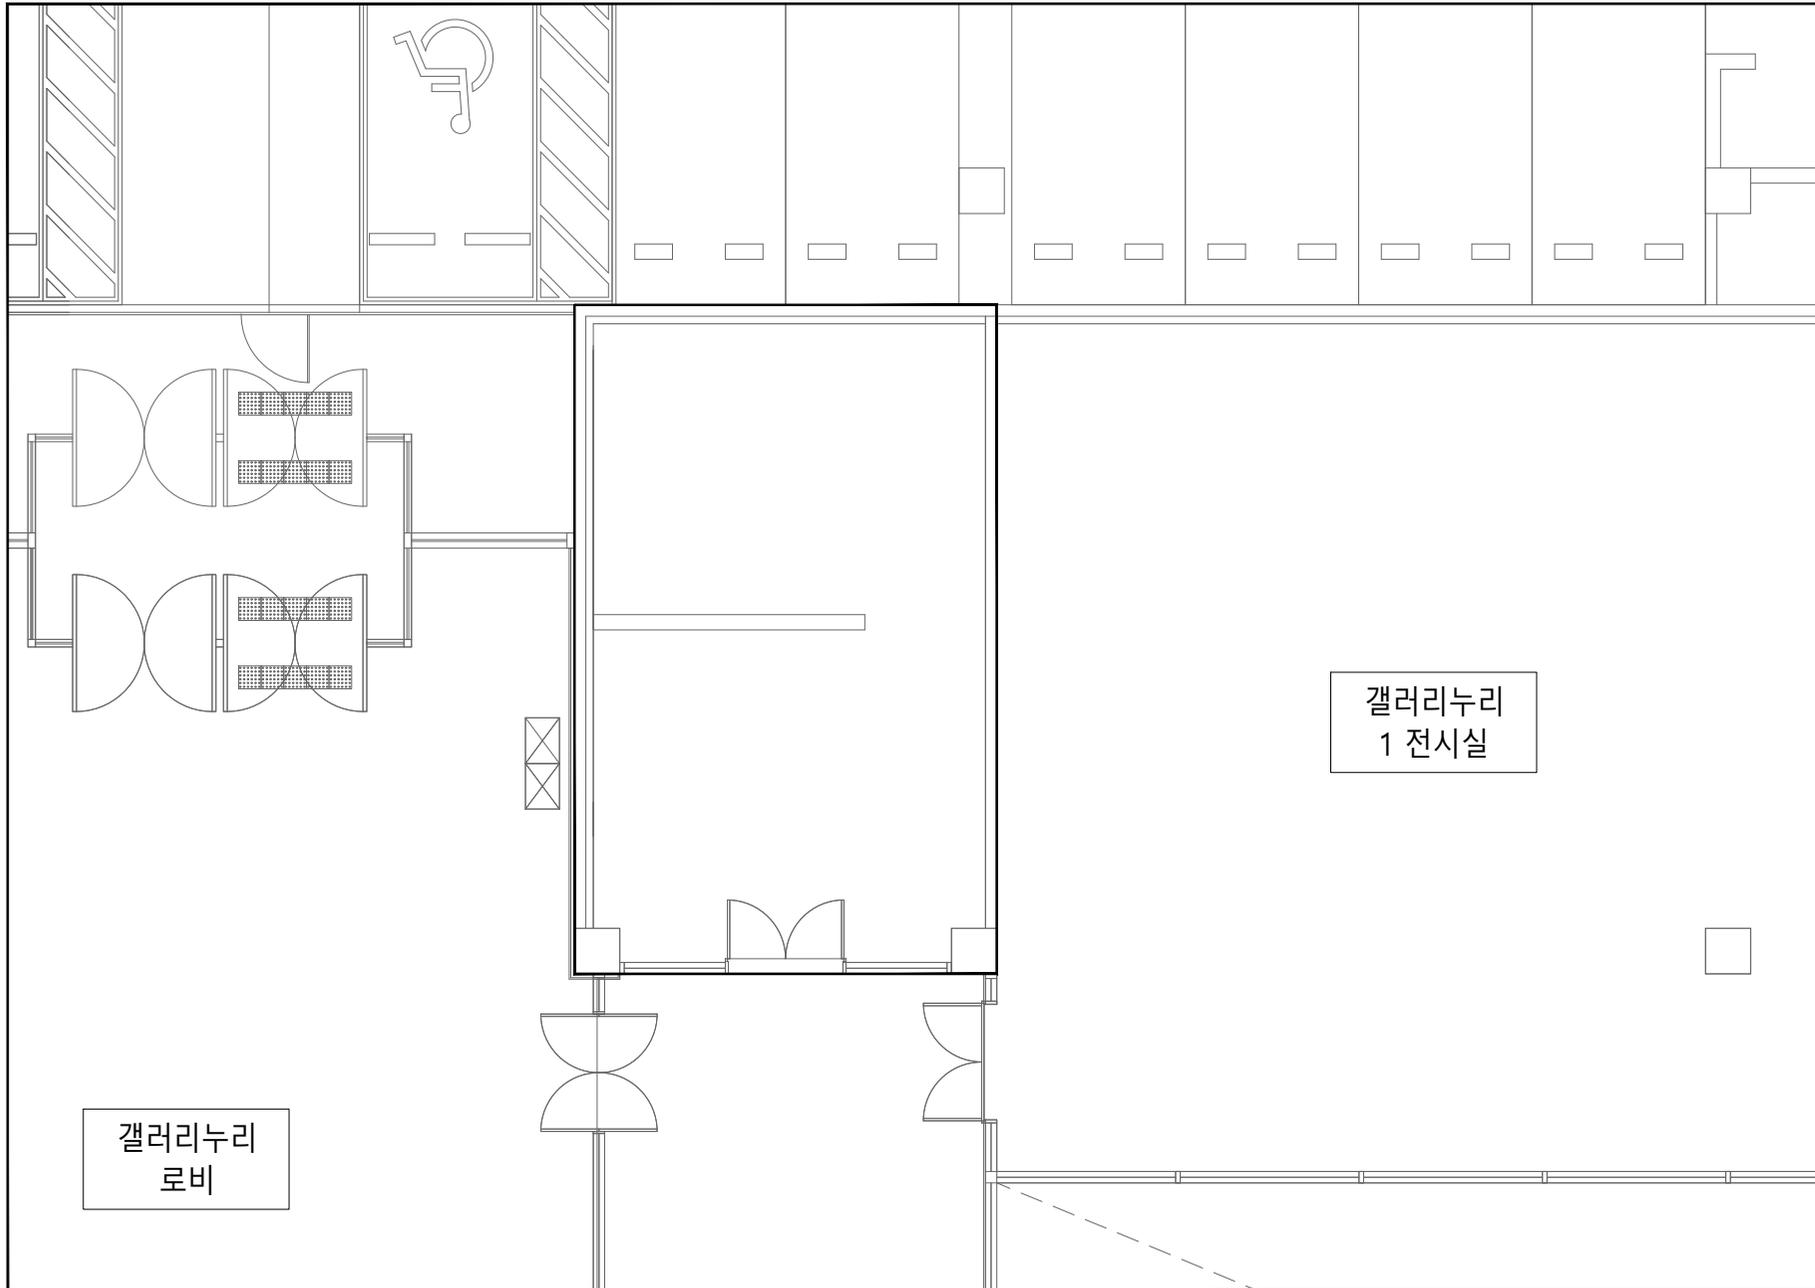

KEY PLAN

- NOTE
1. 본 도면은 재단법인 고양문화재단의 자산으로써, 전시장 준비 및 절거를 위해서 작성되었습니다. 무단배포, 용도와 사용시 처벌받을 수 있습니다.
 2. 본 도면은 참고도면으로써 실제와 차이가 있을 수 있으며, 시공자는 시공전 현장확인하여야 합니다.
 3. 도면에 나와 있지 않은 사항은 임의로 시공하지 않고, 재단과 협의하여야 합니다.
 4. 본 도면에 표기된 사항을 변경하고자 하는 경우, 해당 시설담당자의 승인을 받아야하며 승인받지 않은 공사는 중단될 수 있습니다. 또한 사안에 따라 원상복구요청 또는 손해배상을 청구받을 수 있습니다.

INDEX



APPROVED BY
안전시설팀 엄광열 팀장

DATE
2023. 12. 20.

DRAWING TITLE
고양아람누리
아람마슬 B2
갤러리누리 3 전시실



SCALE
1/100 (A4)

SHEET NO.
1/1

DRAWING NO.
ARAM-07



갤러리누리 3 전시실 평면도

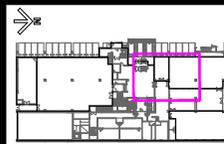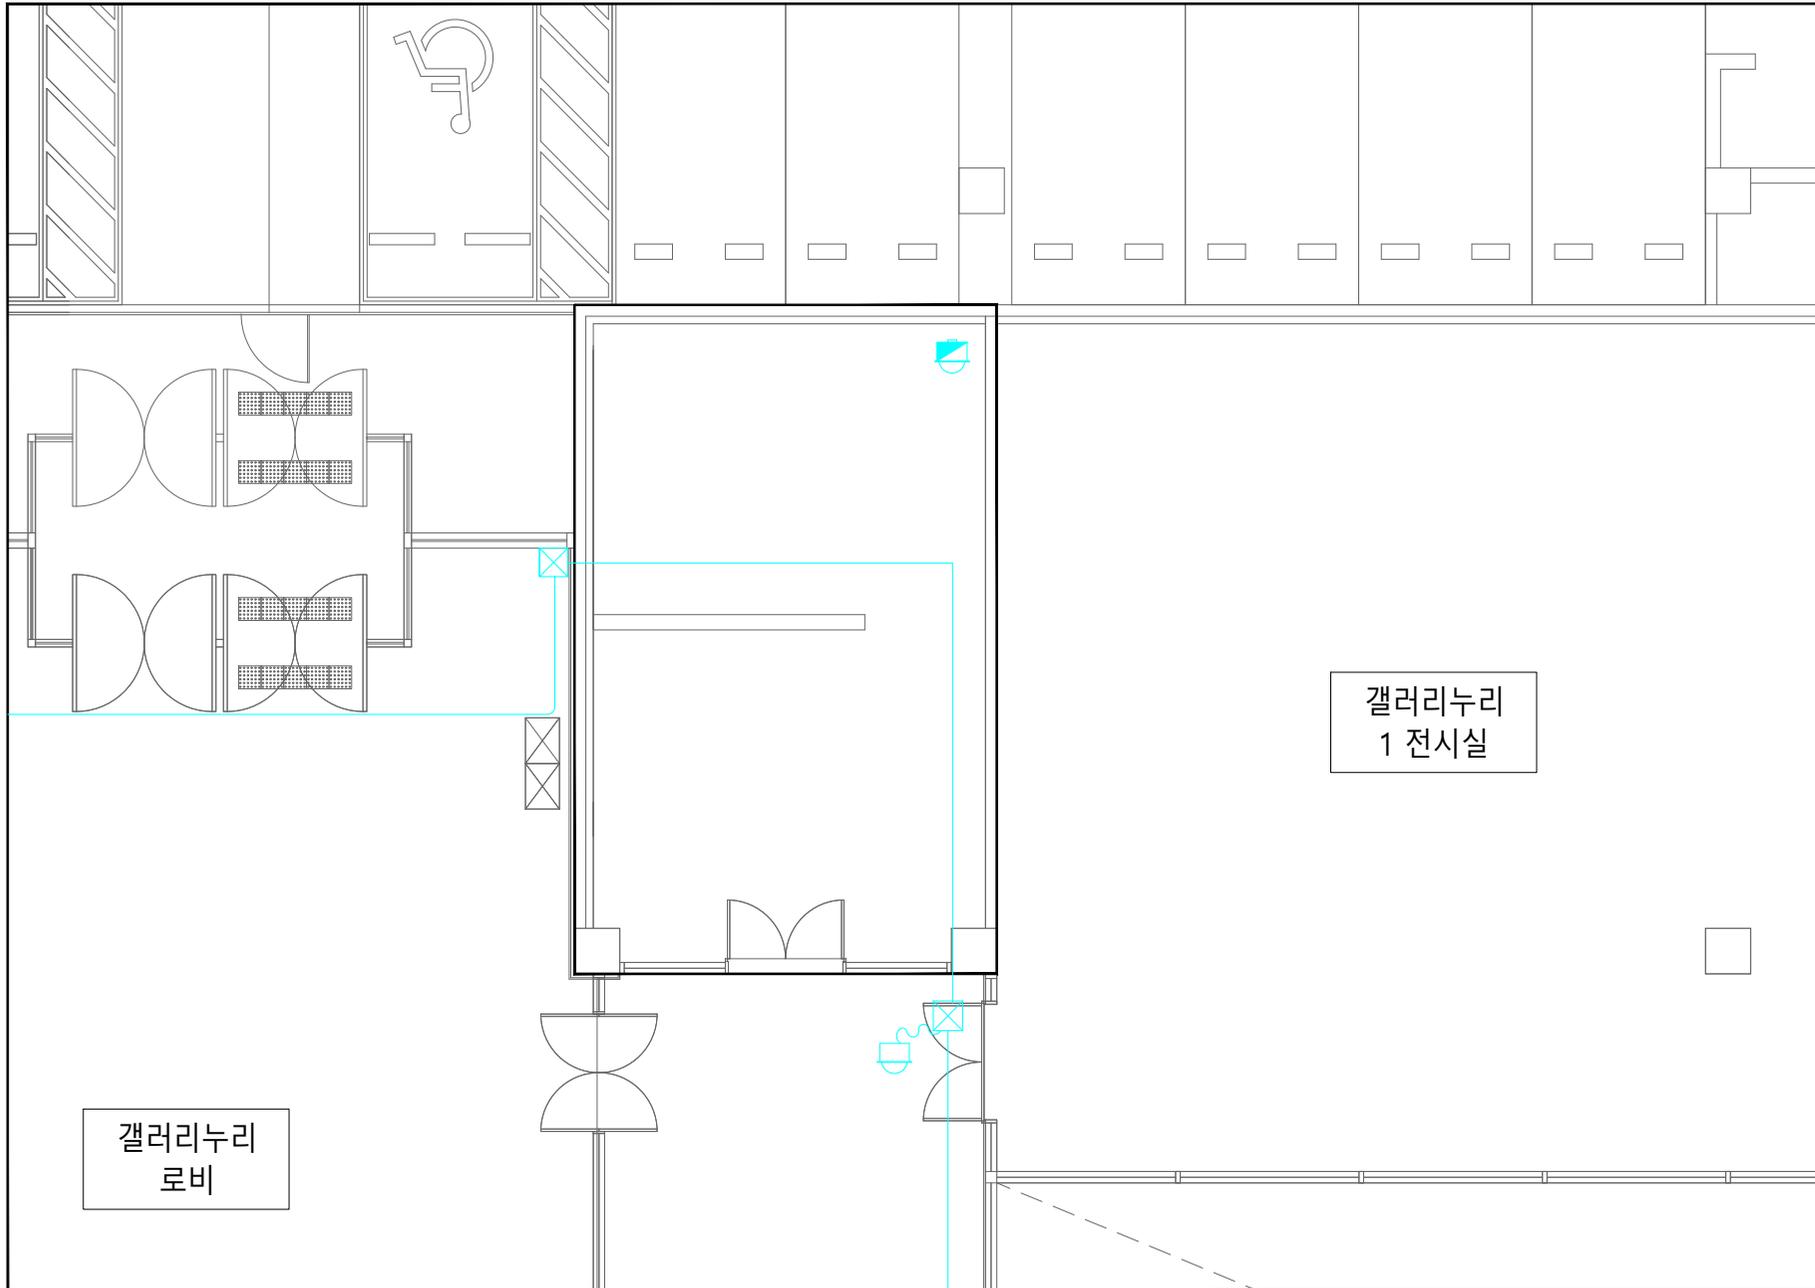

KEY PLAN

- NOTE
1. 본 도면은 재단법인 고양문화재단의 자산으로써, 전시장 준비 및 절거를 위해 서 작성되었습니다. 무단배포, 용도와 사용 시 처벌받을 수 있습니다.
 2. 본 도면은 참고도면으로써 실제와 차이가 있을 수 있으며, 시공자는 시공전 현장확인하여야 합니다.
 3. 도면에 나와 있지 않은 사항은 임의로 시공하지 않고, 재단과 협의하여야 합니다.
 4. 본 도면에 표기된 사항을 변경하고자 하는 경우, 해당 시설담당자의 승인을 받아야 하며 승인받지 않은 공사는 중단될 수 있습니다. 또한 사안에 따라 원상복구요청 또는 손해배상을 청구받을 수 있습니다.

INDEX

- CCTV
- 입체열선센서

APPROVED BY
안전시설팀 엄광열 팀장

DATE
2023. 12. 20.

DRAWING TITLE
고양아람누리
아람마슬 B2
갤러리누리 3 전시실


SCALE
1/100 (A4)

SHEET NO.
1/1

DRAWING NO.
ARAM-07



갤러리누리 3 전시실 평면도

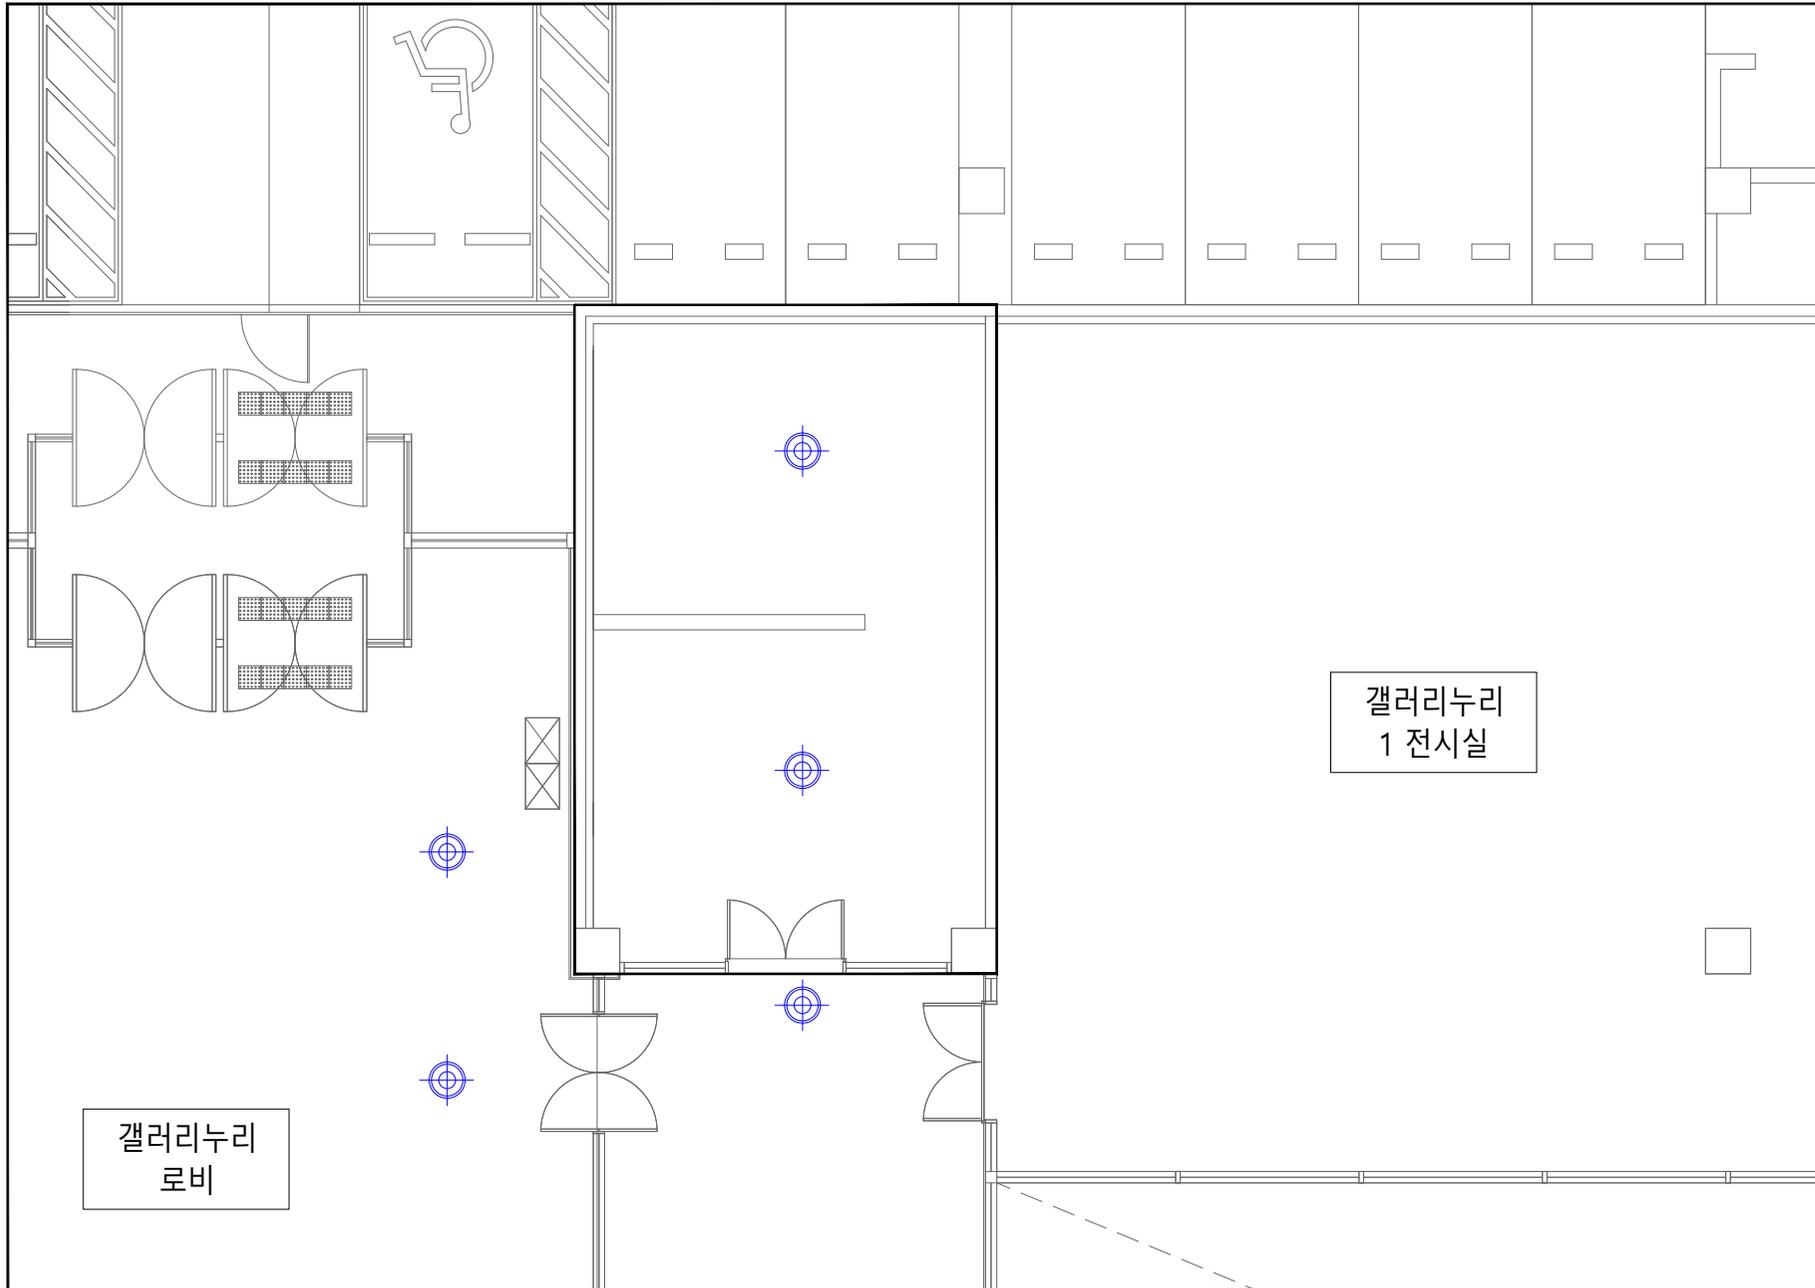

KEY PLAN

- NOTE
1. 본 도면은 재단법인 고양문화재단의 자산으로써, 전시장 준비 및 절거를 위해 서 작성되었습니다. 무단배포, 용도와 사용시 처벌받을 수 있습니다.
 2. 본 도면은 참고도면으로써 실제와 차이가 있을 수 있으며, 시공자는 시공전 현장확인하여야 합니다.
 3. 도면에 나와 있지 않은 사항은 임의로 시공하지 않고, 재단과 협의하여야 합니다.
 4. 본 도면에 표기된 사항을 변경하고자 하는 경우, 해당 시설담당자의 승인을 받아야 하며 승인받지 않은 공사는 중단될 수 있습니다. 또한 사안에 따라 원상복구요청 또는 손해배상을 청구받을 수 있습니다.

INDEX

-  공기조화설비 디퓨저
-  전열교환기 디퓨저
-  EHP

APPROVED BY
안전시설팀 엄광열 팀장

DATE
2023. 12. 20.

DRAWING TITLE
고양아람누리
아람마슬 B2
갤러리누리 3 전시실

SCALE
1/100 (A4)



SHEET NO.
1/1

DRAWING NO.
ARAM-07



고양문화재단
The Goyang Cultural Foundation

갤러리누리 3 전시실 평면도

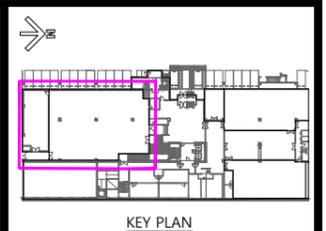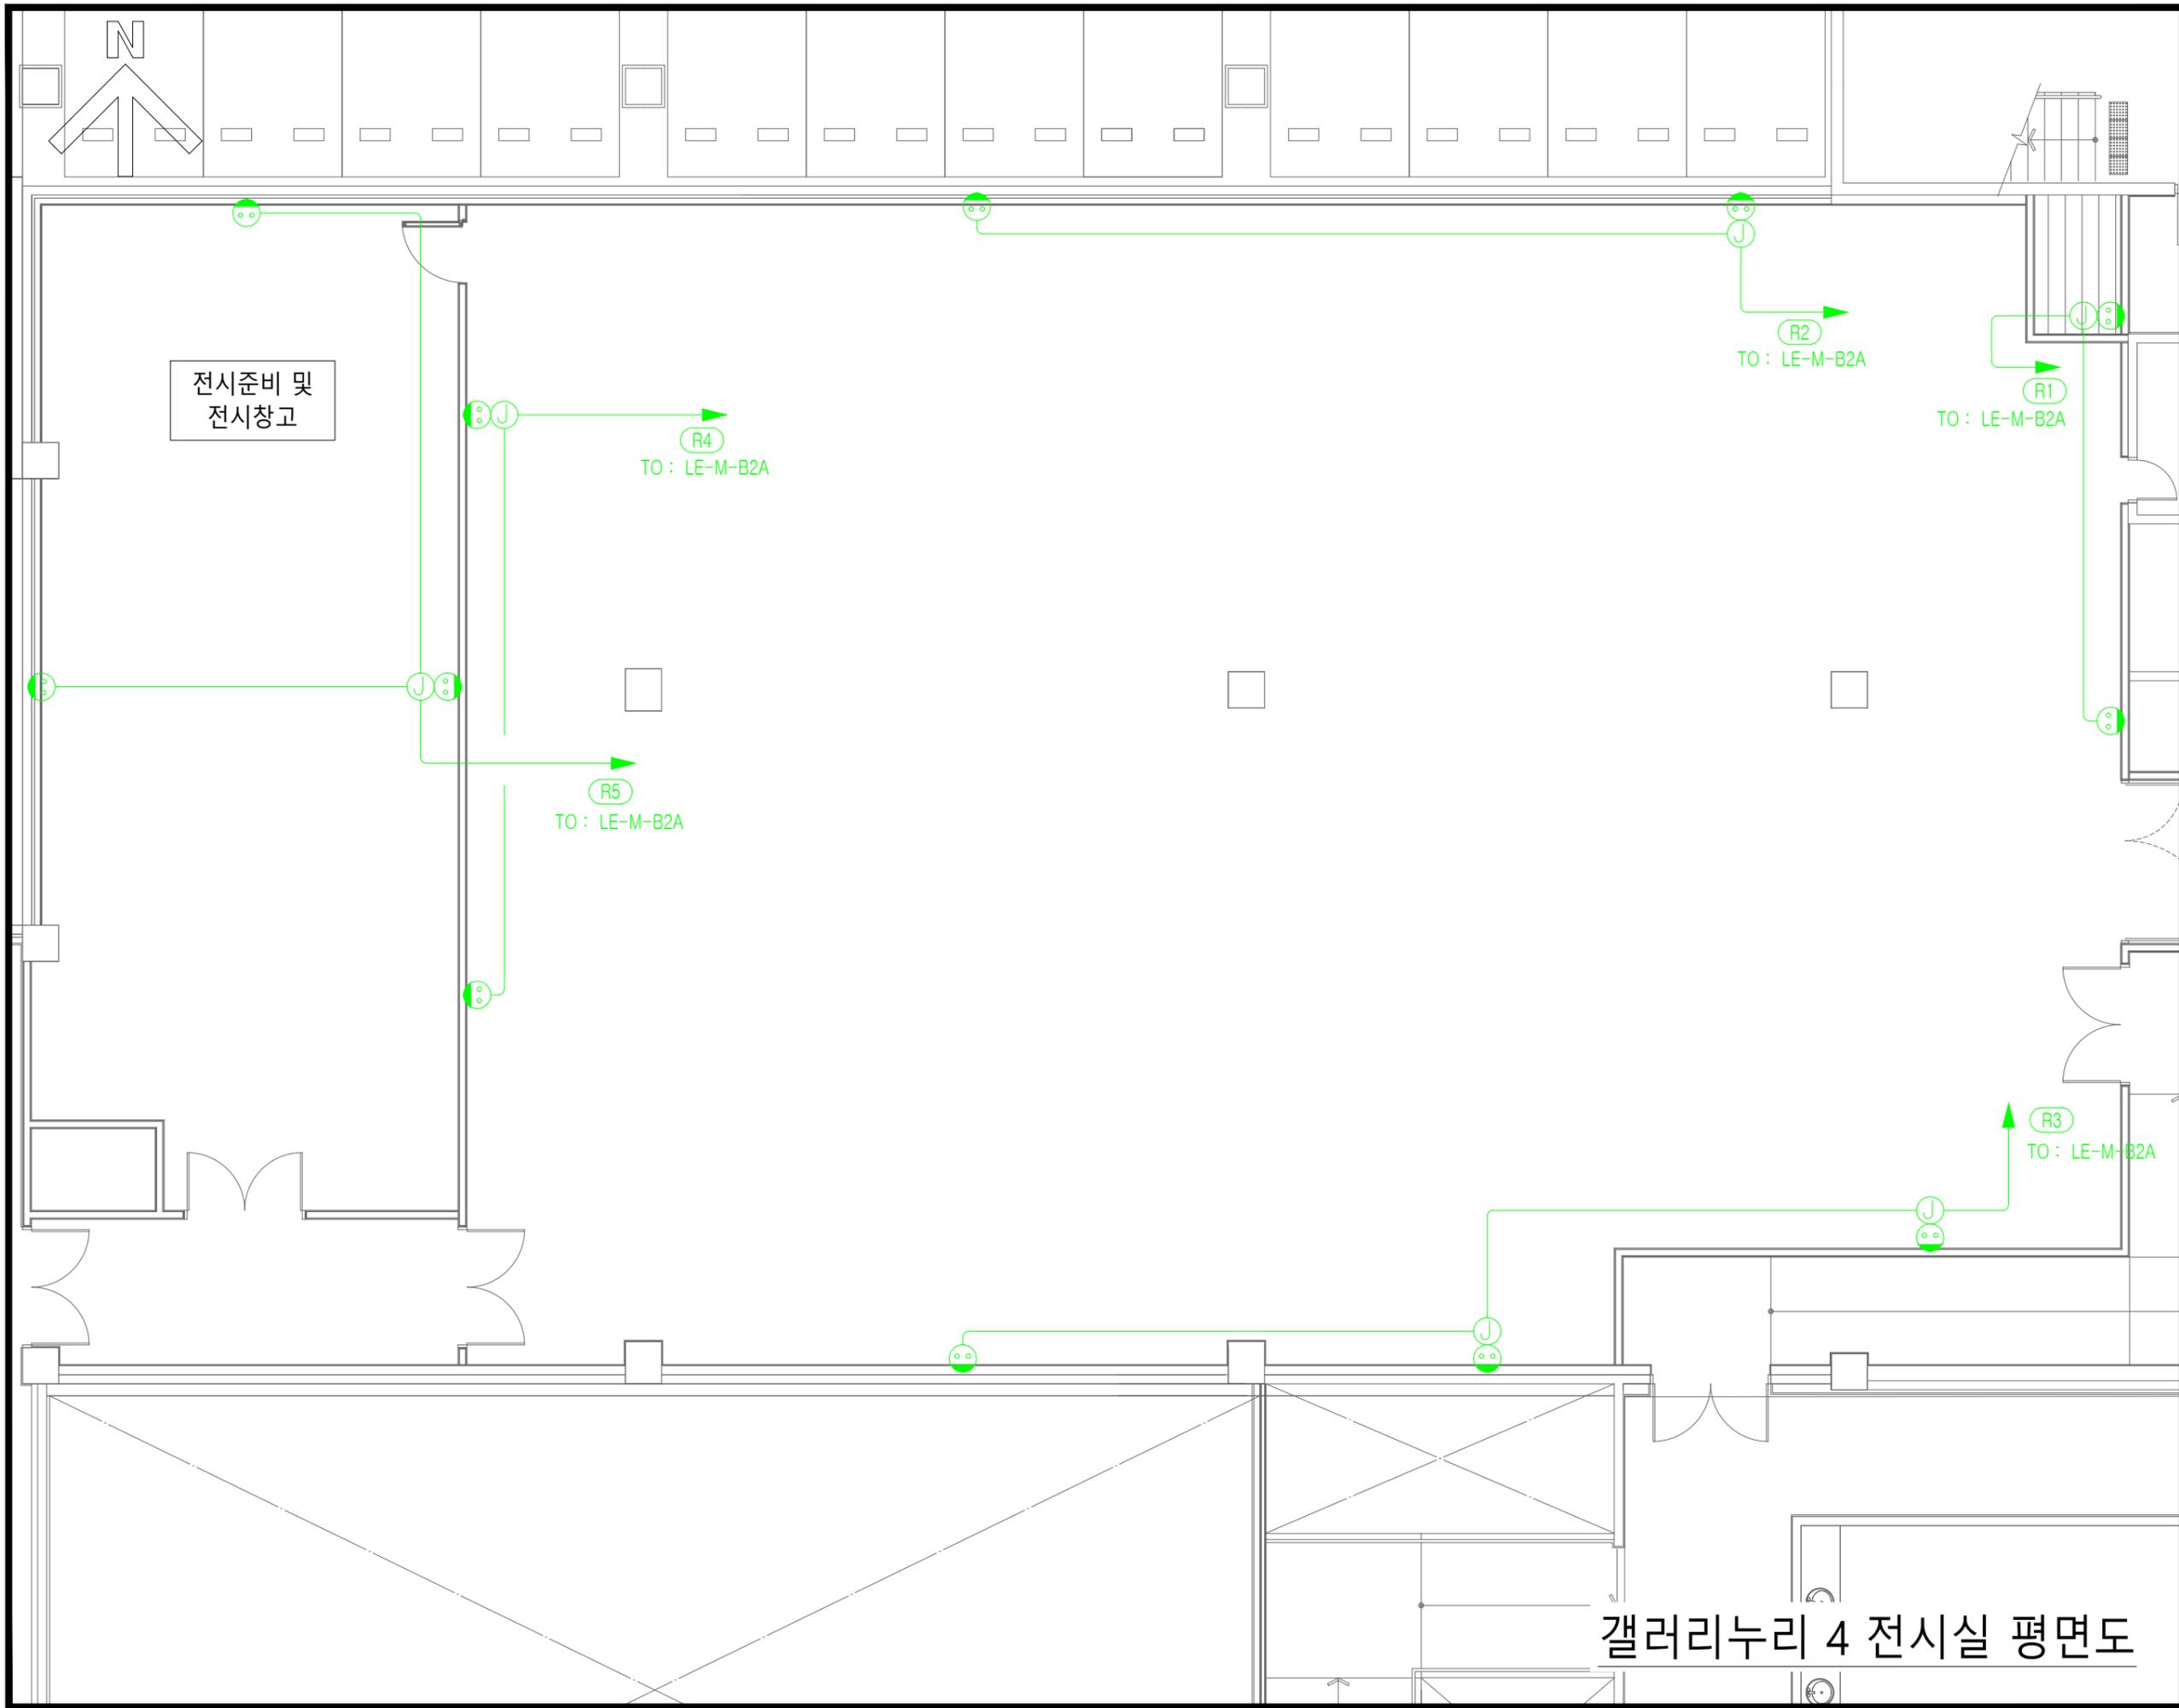

KEY PLAN

NOTE

- 1.본 도면은 재단법인 고양문화재단의 자산으로써, 전시장 준비 및 철거를 위해서 작성되었습니다. 무단배포, 용도와 사용시 처벌받을 수 있습니다.
- 2.본 도면은 참고도면으로써 실제와 차이가 있을 수 있으며, 시공자는 시공전 현장확인하여야 합니다.
- 3.도면에 나와 있지 않은 사항은 임의로 시공하지 않고, 재단과 협의하여야 합니다.
- 4.본 도면에 표기된 사항을 변경하고자 하는 경우, 해당 시설담당자의 승인을 받아야 하며 승인받지 않은 공사는 중단될 수 있습니다. 또한 사안에 따라 원상복구요청 또는 손해배상을 청구받을 수 있습니다.

INDEX

- 콘센트
- ⊗ 시스템박스(바닥콘센트)
- ▭ 분전반
- 220V 배선
-

APPROVED BY
안전시설팀 엄광열 팀장

DATE
2023. 12. 20.

DRAWING TITLE
고양아람누리
아람마슬 B2
갤러리누리 4 전시실



SCALE
1/100 (A3)

SHEET NO.
1/1

DRAWING NO.
ARAM-08

갤러리누리 4 전시실 평면도



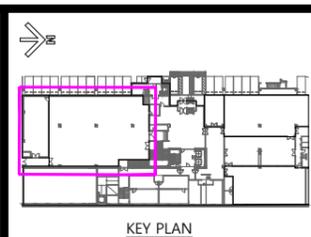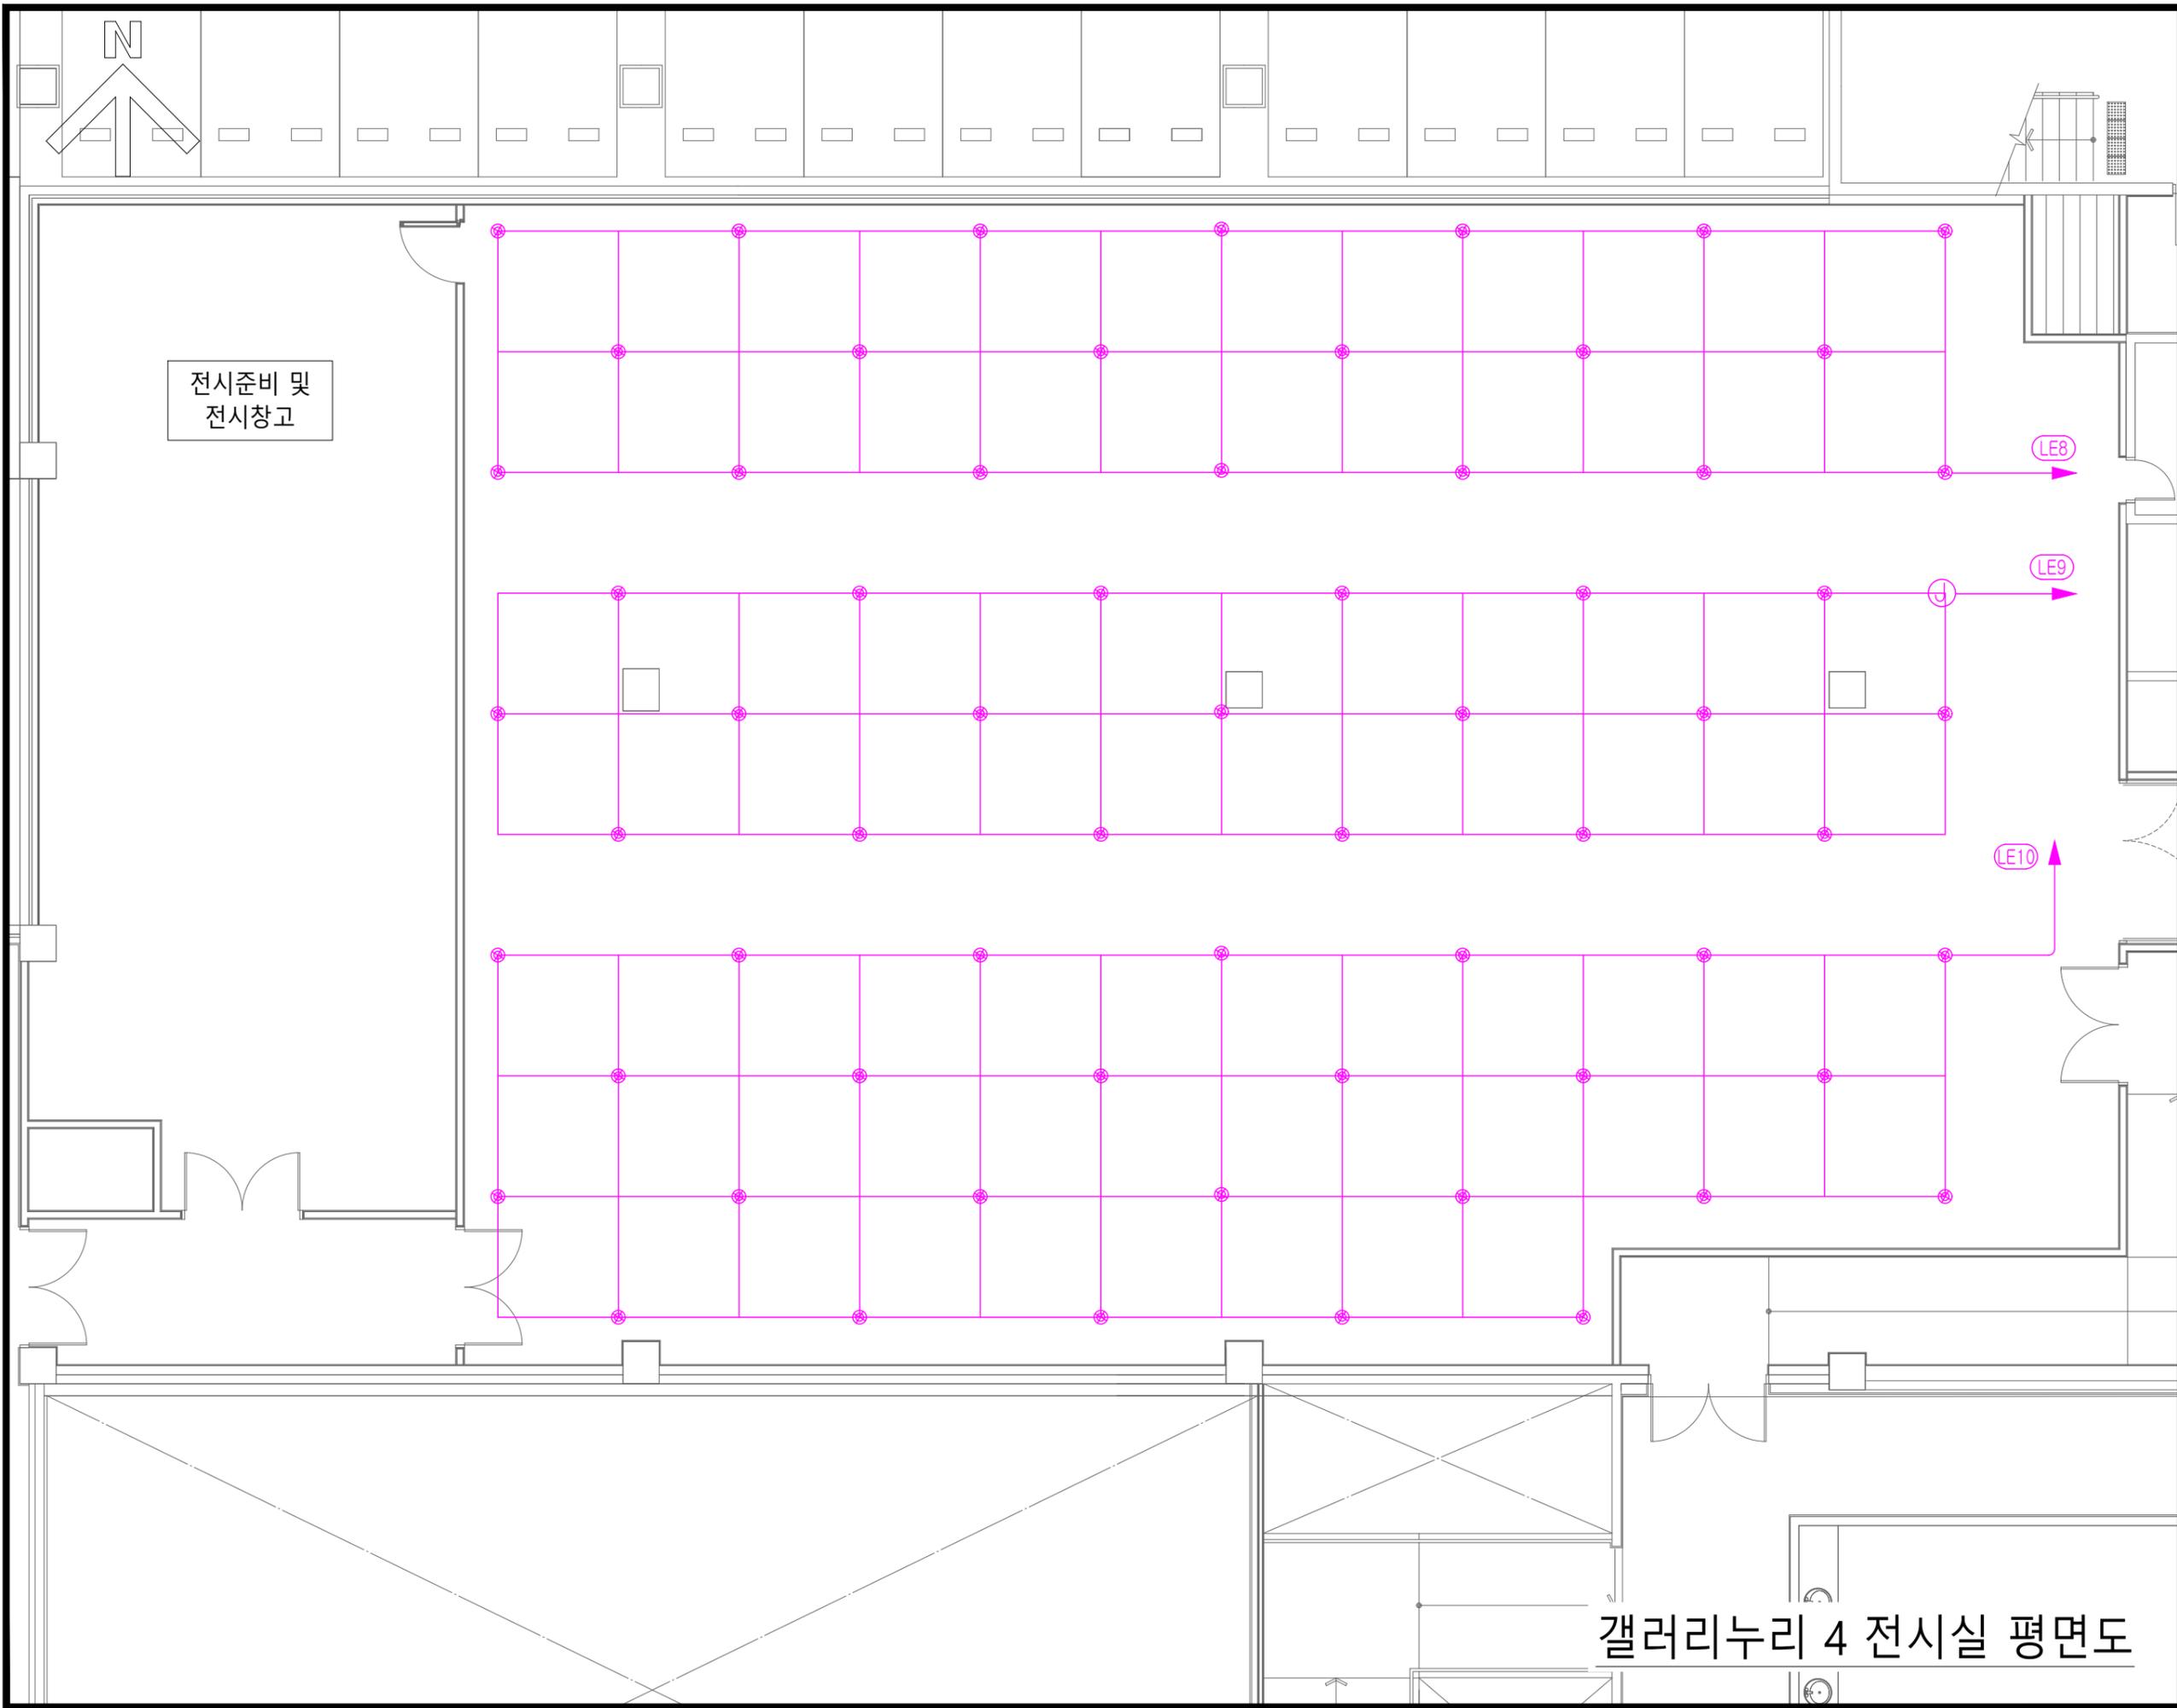

NOTE

- 1.본 도면은 재단법인 고양문화재단의 자산으로써, 전시장 준비 및 철거를 위해서 작성되었습니다. 무단배포, 용도외 사용시 처벌받을 수 있습니다.
- 2.본 도면은 참고도면으로써 실제와 차이가 있을 수 있으며, 시공자는 시공전 현장확인하여야 합니다.
- 3.도면에 나와 있지 않은 사항은 임의로 시공하지 않고, 재단과 협의하여야 합니다.
- 4.본 도면에 표기된 사항을 변경하고자 하는 경우, 해당 시설담당자의 승인을 받아야 하며 승인받지 않은 공사는 중단될 수 있습니다. 또한 사안에 따라 원상복구요청 또는 손해배상을 청구받을 수 있습니다.

INDEX

— ⊕ — 조명레일

APPROVED BY
안전시설팀 엄광열 팀장

DATE
2023. 12. 20.

DRAWING TITLE
고양아람누리
아람마슬 B2
갤러리누리 4 전시실



SCALE
1/100 (A3)

SHEET NO.
1/1

DRAWING NO.
ARAM-08



갤러리누리 4 전시실 평면도

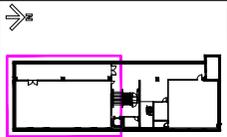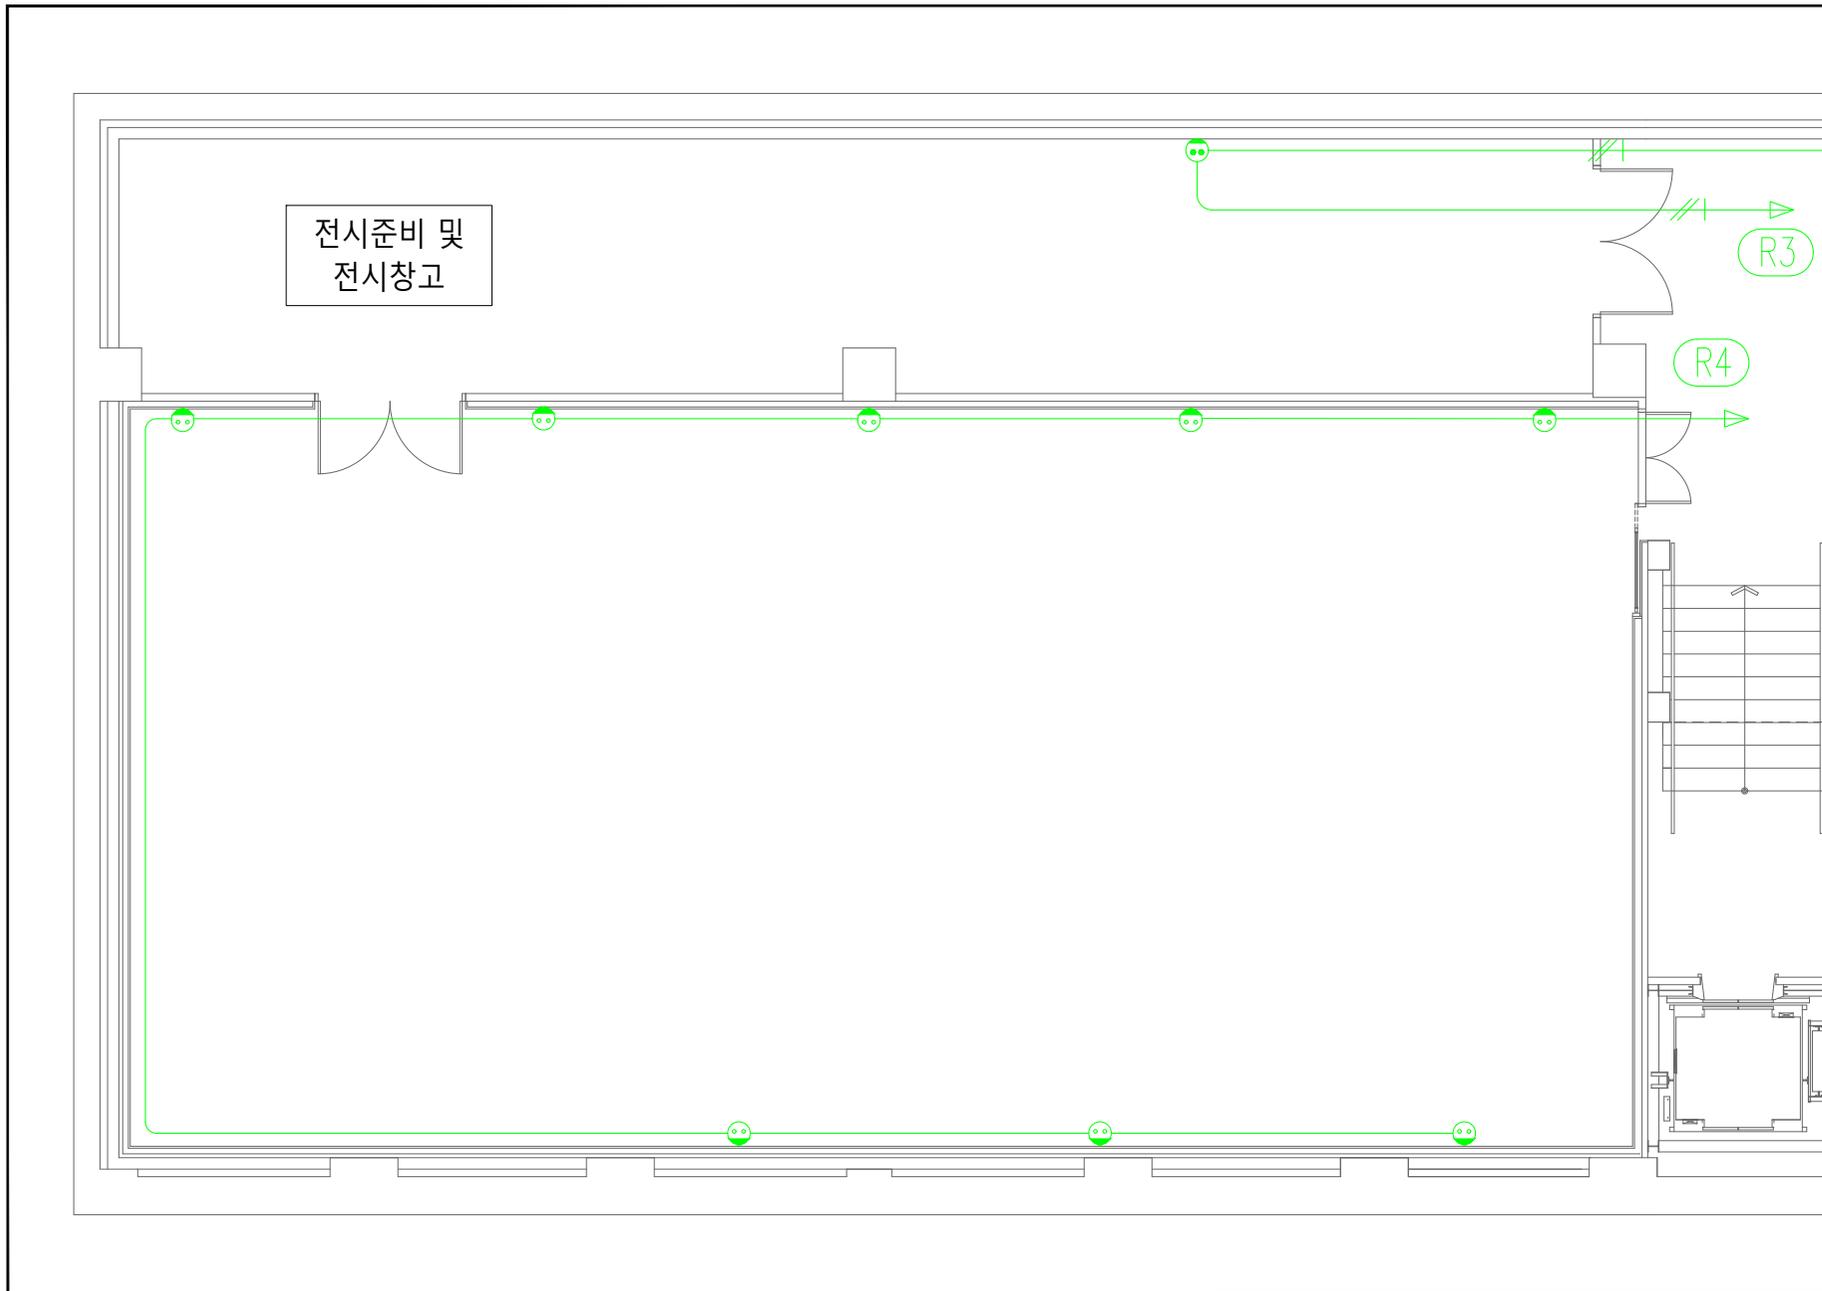

KEY PLAN

NOTE

1. 본 도면은 재단법인 고양문화재단의 자산으로써, 전시장 준비 및 절거를 위해서 작성되었습니다. 무단배포, 용도와 사용시 처벌받을 수 있습니다.
2. 본 도면은 참고도면으로써 실제와 차이가 있을 수 있으며, 시공자는 시공전 현장확인하여야 합니다.
3. 도면에 나와 있지 않은 사항은 임의로 시공하지 않고, 재단과 협의하여야 합니다.
4. 본 도면에 표기된 사항을 변경하고자 하는 경우, 해당 시설담당자의 승인을 받아야 하며 승인받지 않은 공사는 중단될 수 있습니다. 또한 사안에 따라 원상복구요청 또는 손해배상을 청구받을 수 있습니다.

INDEX

- 콘센트
- 시스템박스(바닥콘센트)
- 분전반
- 220V 배선

APPROVED BY
안전시설팀 엄광열 팀장

DATE
2023. 12. 20.

DRAWING TITLE
고양아람누리
아람마술 B3
갤러리누리 5 전시실

SCALE
1/100 (A4)


SHEET NO.
1/1

DRAWING NO.
ARAM-09




고양문화재단
The Goyang Cultural Foundation

갤러리누리 5 전시실 평면도

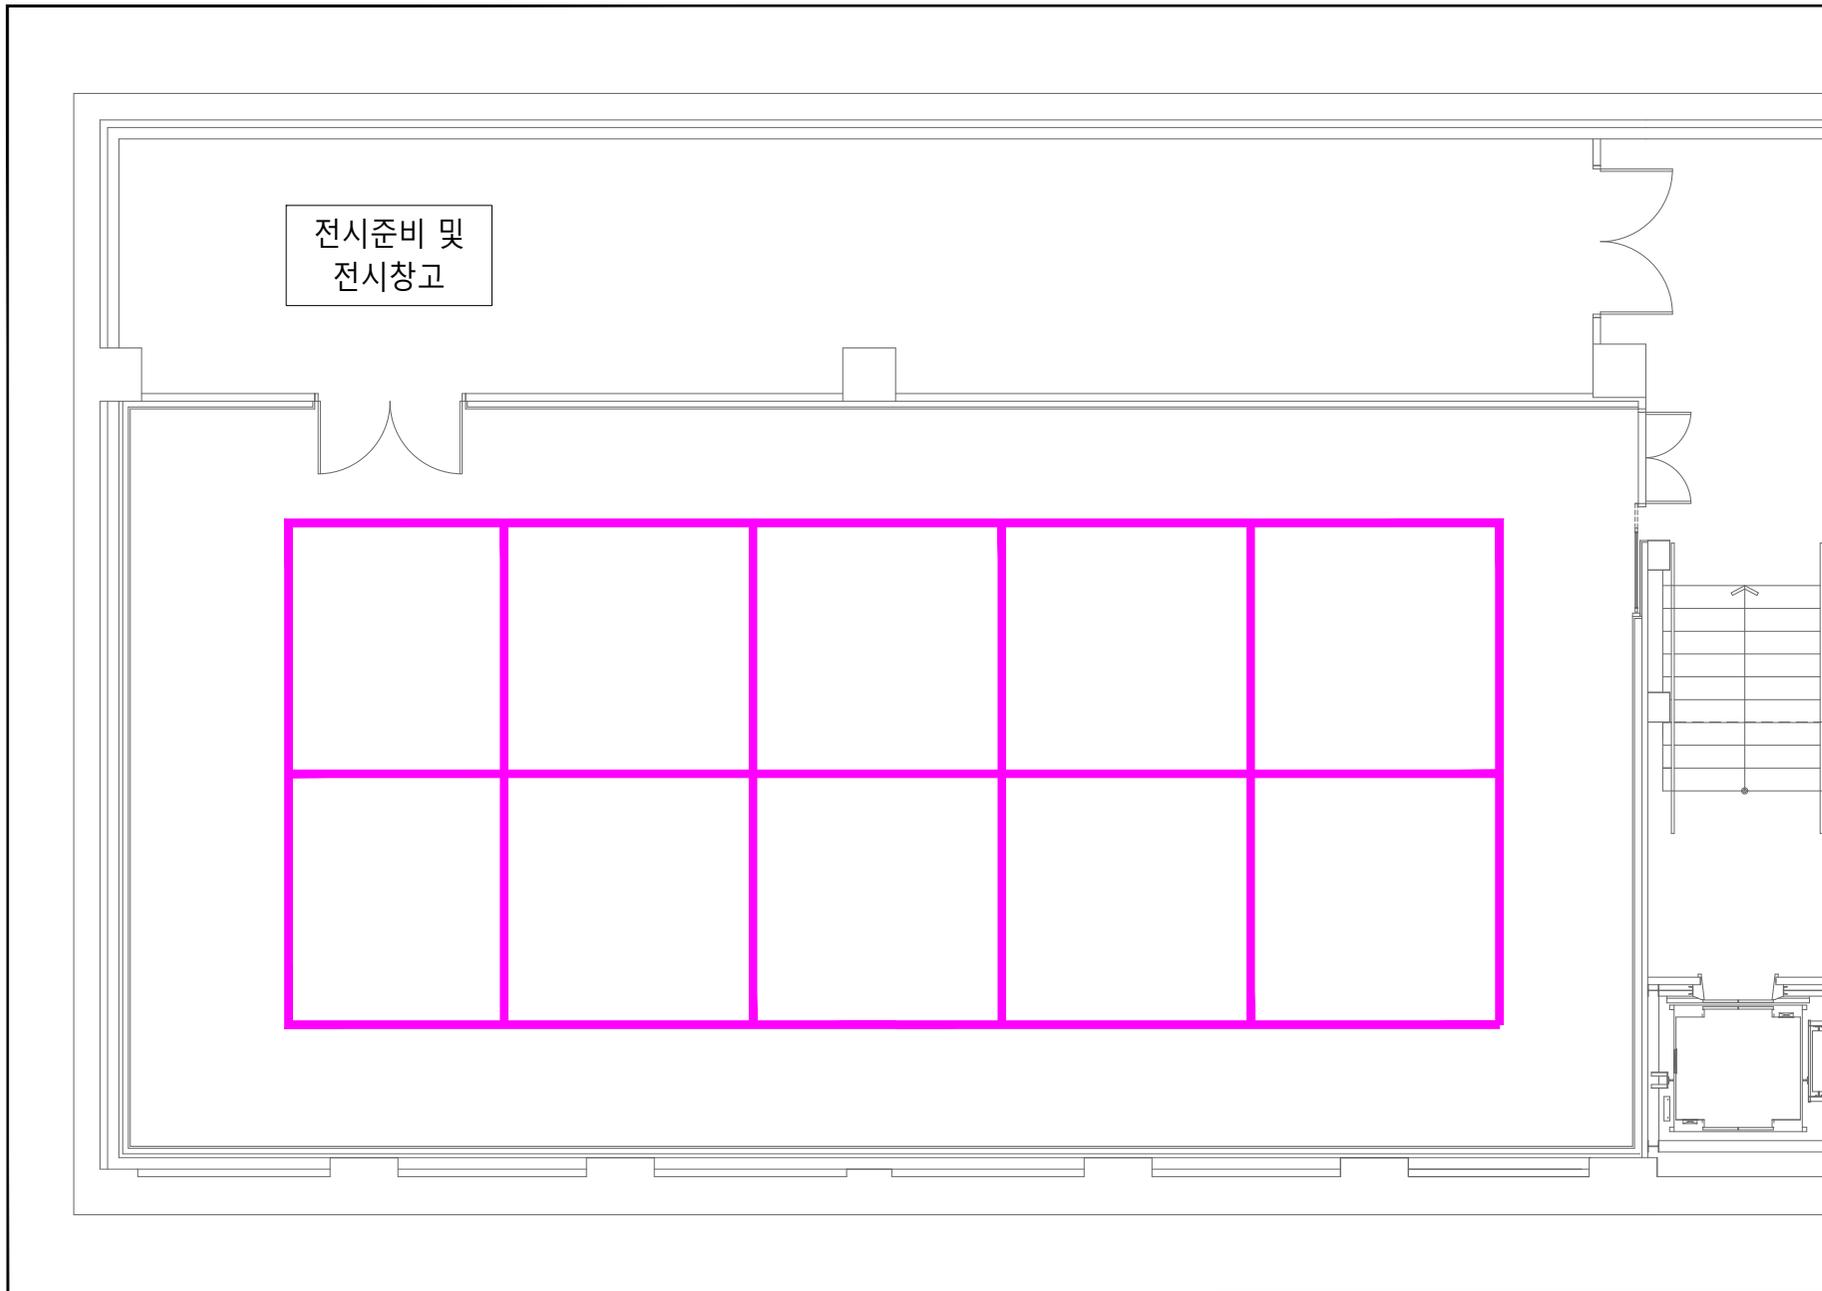

전시준비 및
전시창고

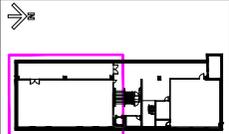

KEY PLAN

- NOTE
1. 본 도면은 재단법인 고양문화재단의 자산으로써, 전시장 준비 및 절거를 위해서 작성되었습니다. 무단배포, 용도와 사용시 처벌받을 수 있습니다.
 2. 본 도면은 참고도면으로써 실제와 차이가 있을 수 있으며, 시공자는 시공전 현장확인하여야 합니다.
 3. 도면에 나와 있지 않은 사항은 임의로 시공하지 않고, 재단과 협의하여야 합니다.
 4. 본 도면에 표기된 사항을 변경하고자 하는 경우, 해당 시설담당자의 승인을 받아야 하며 승인받지 않은 공사는 중단될 수 있습니다. 또한 사안에 따라 원상복구요청 또는 손해배상을 청구받을 수 있습니다.

INDEX

— ⊕ — 조명레일

APPROVED BY
안전시설팀 엄광열 팀장

DATE
2023. 12. 20.

DRAWING TITLE
고양아람누리
아람마술 B3
갤러리누리 5 전시실

SCALE
1/100 (A4)


SHEET NO.
1/1

DRAWING NO.
ARAM-09




고양문화재단
The Goyang Cultural Foundation

갤러리누리 5 전시실 평면도

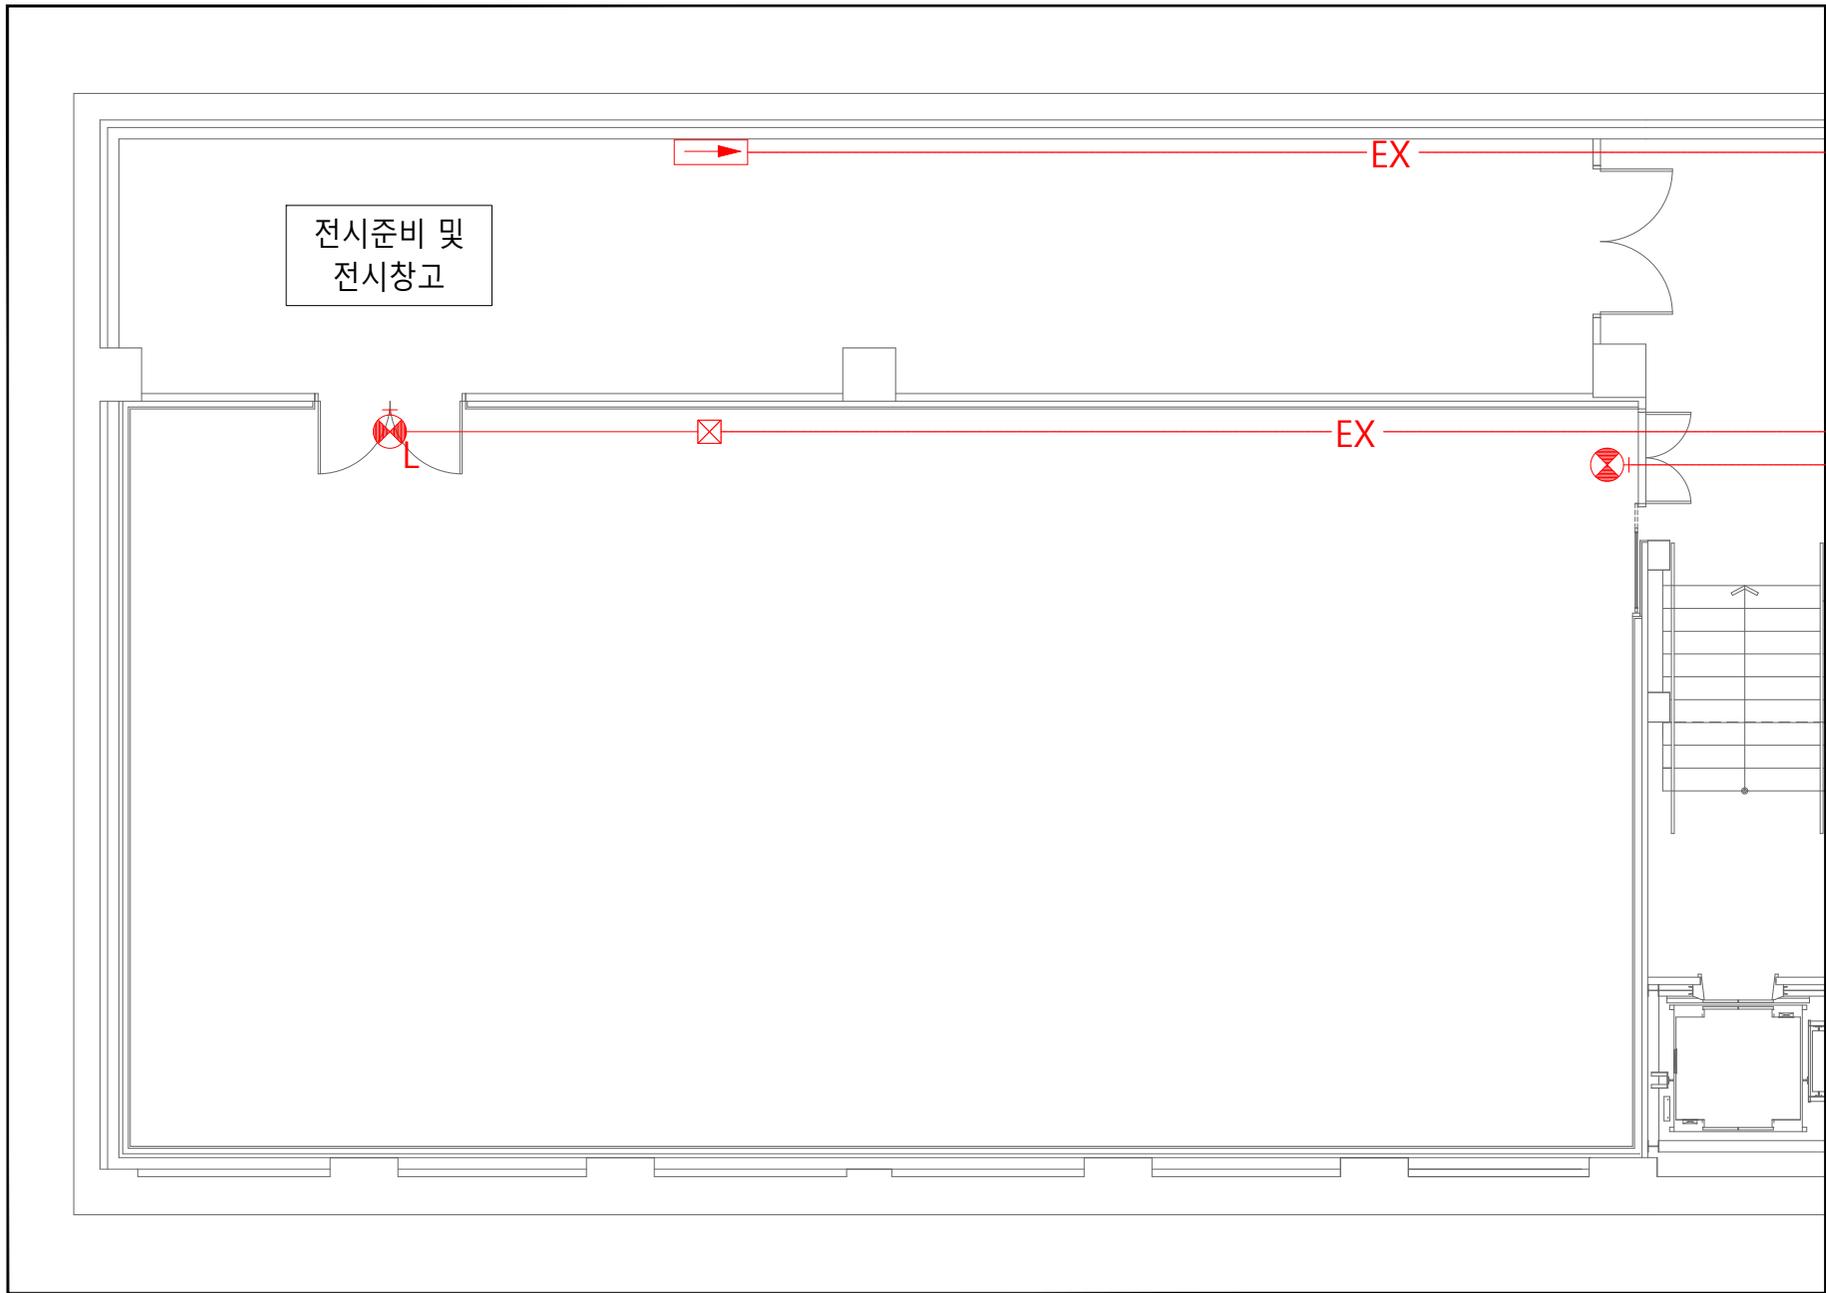

전시준비 및
전시창고

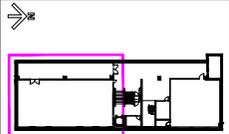

KEY PLAN

- NOTE
1. 본 도면은 재단법인 고양문화재단의 자산으로써, 전시장 준비 및 절거를 위해서 작성되었습니다. 무단배포, 용도와 사용시 처벌받을 수 있습니다.
 2. 본 도면은 참고도면으로써 실제와 차이가 있을 수 있으며, 시공자는 시공전 현장확인하여야 합니다.
 3. 도면에 나와 있지 않은 사항은 임의로 시공하지 않고, 재단과 협의하여야 합니다.
 4. 본 도면에 표기된 사항을 변경하고자 하는 경우, 해당 시설담당자의 승인을 받아야 하며 승인받지 않은 공사는 중단될 수 있습니다. 또한 사안에 따라 원상복구요청 또는 손해배상을 청구받을 수 있습니다.

INDEX

유도등

APPROVED BY
안전시설팀 엄광열 팀장

DATE
2023. 12. 20.

DRAWING TITLE
고양아람누리
아람마술 B3
갤러리누리 5 전시실


SCALE
1/100 (A4)

SHEET NO.
1/1


DRAWING NO.
ARAM-09

갤러리누리 5 전시실 평면도



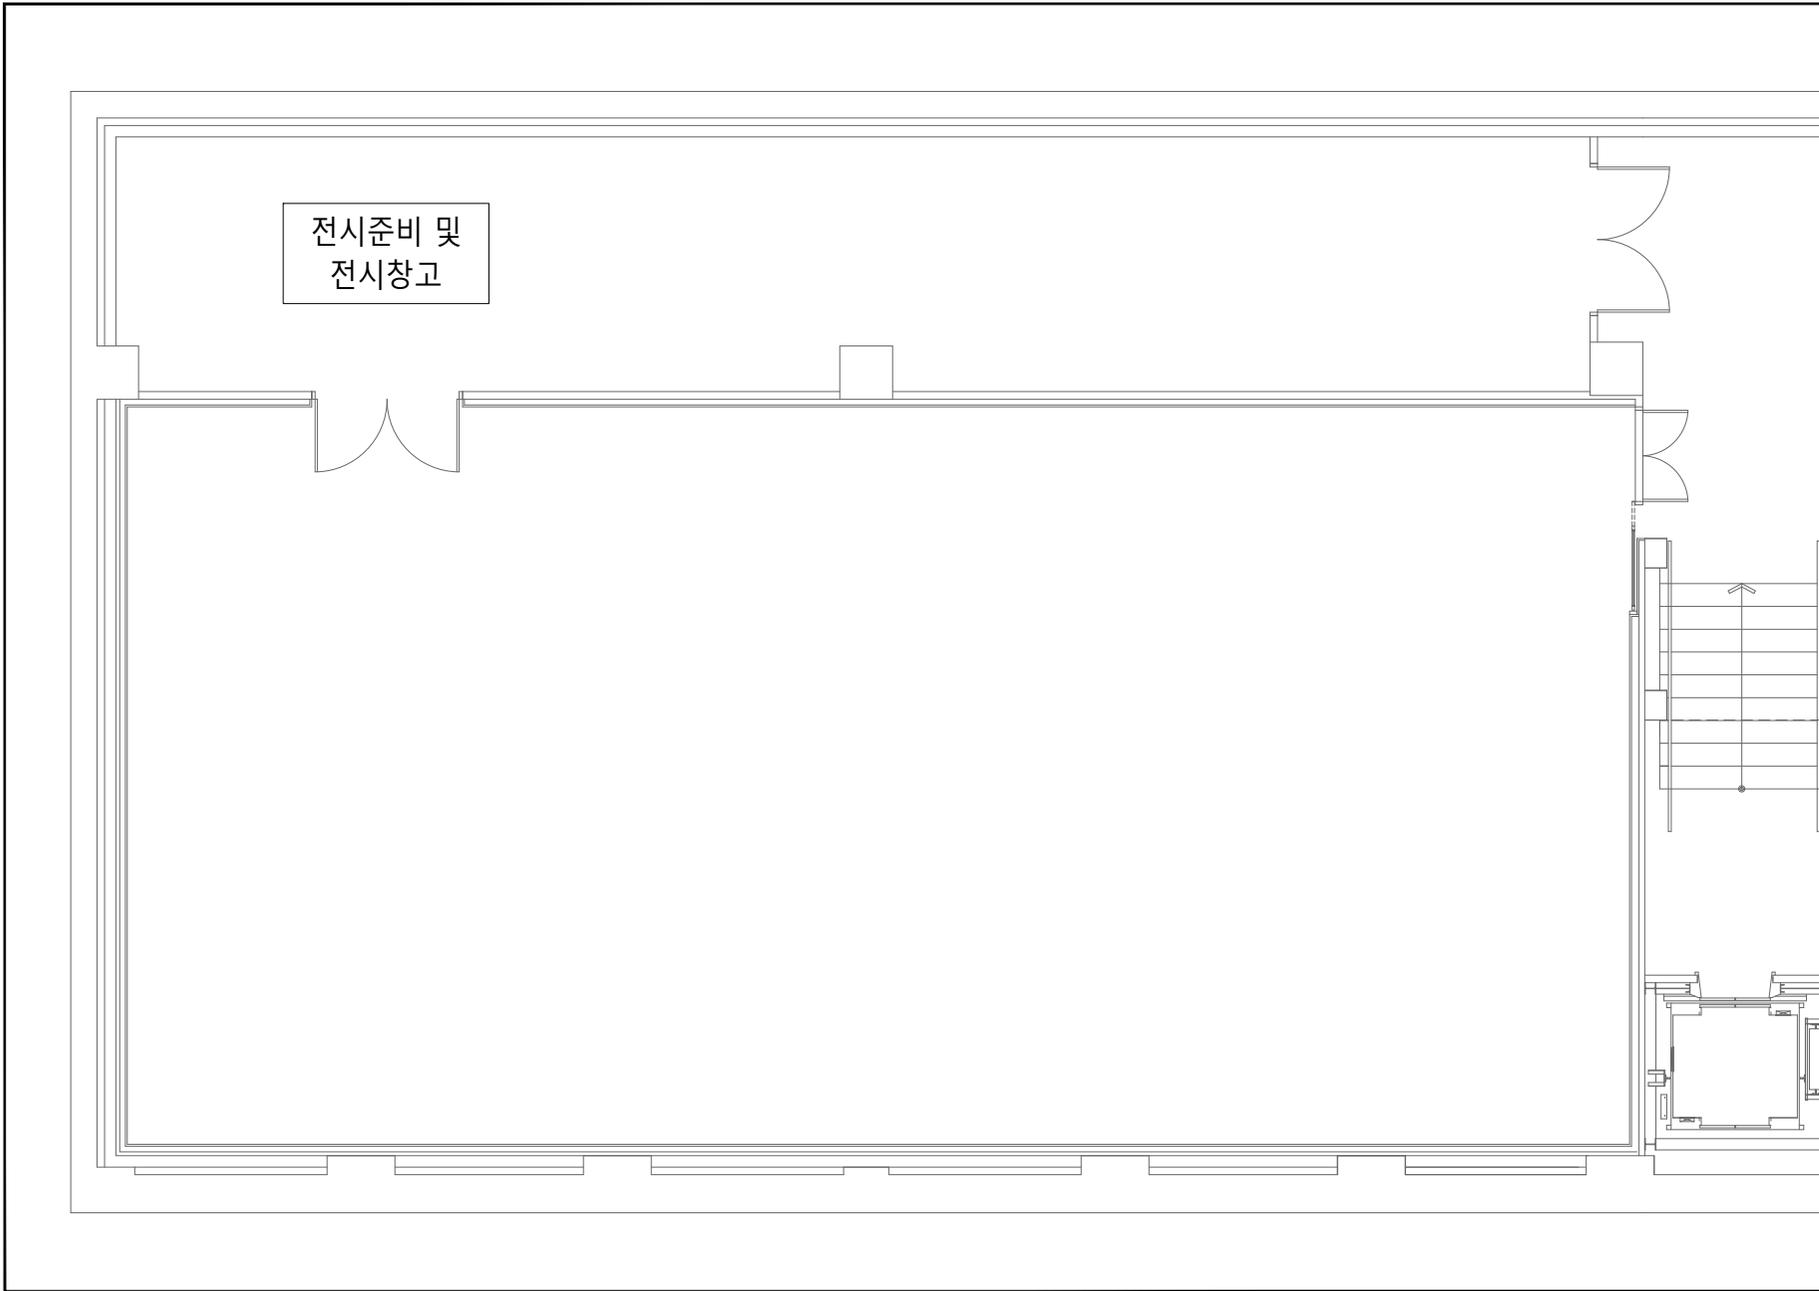

전시준비 및
전시창고

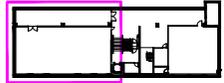

KEY PLAN

NOTE

1. 본 도면은 재단법인 고양문화재단의 자산으로써, 전시장 준비 및 절거를 위해서 작성되었습니다. 무단배포, 용도와 사용시 처벌받을 수 있습니다.
2. 본 도면은 참고도면으로써 실제와 차이가 있을 수 있으며, 시공자는 시공전 현장확인하여야 합니다.
3. 도면에 나와 있지 않은 사항은 임의로 시공하지 않고, 재단과 협의하여야 합니다.
4. 본 도면에 표기된 사항을 변경하고자 하는 경우, 해당 시설담당자의 승인을 받아야하며 승인받지 않은 공사는 중단될 수 있습니다. 또한 사안에 따라 원상복구요청 또는 손해배상을 청구받을 수 있습니다.

INDEX

-  CCTV
-  입체열선센서

APPROVED BY
안전시설팀 엄광열 팀장

DATE
2023. 12. 20.

DRAWING TITLE
고양아람누리
아람마술 B3
갤러리누리 5 전시실

SCALE
1/100 (A4)


SHEET NO.
1/1

DRAWING NO.
ARAM-09



고양문화재단
The Goyang Cultural Foundation

갤러리누리 5 전시실 평면도

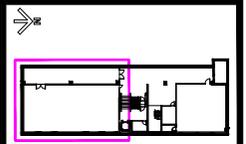

KEY PLAN

NOTE

1. 본 도면은 재단법인 고양문화재단의 자산으로써, 전시장 준비 및 절거를 위해서 작성되었습니다. 무단배포, 용도와 사용시 처벌받을 수 있습니다.
2. 본 도면은 참고도면으로써 실제와 차이가 있을 수 있으며, 시공자는 시공전 현장확인하여야 합니다.
3. 도면에 나와 있지 않은 사항은 임의로 시공하지 않고, 재단과 협의하여야 합니다.
4. 본 도면에 표기된 사항을 변경하고자 하는 경우, 해당 시설담당자의 승인을 받아야 하며 승인받지 않은 공사는 중단될 수 있습니다. 또한 사안에 따라 원상복구요청 또는 손해배상을 청구받을 수 있습니다.

INDEX

-  공기조화설비 디퓨저
-  전열교환기 디퓨저
-  EHP

APPROVED BY
안전시설팀 엄광열 팀장

DATE
2023. 12. 20.

DRAWING TITLE
고양아람누리
아람마슬 B3
갤러리누리 5 전시실

SCALE
1/100 (A4)

SHEET NO.
1/1

DRAWING NO.
ARAM-09

갤러리누리 5 전시실 평면도

